


kat 3

alçıpan raf üstü mdf
raflar planda kırmızı
ile belirtilmiştir

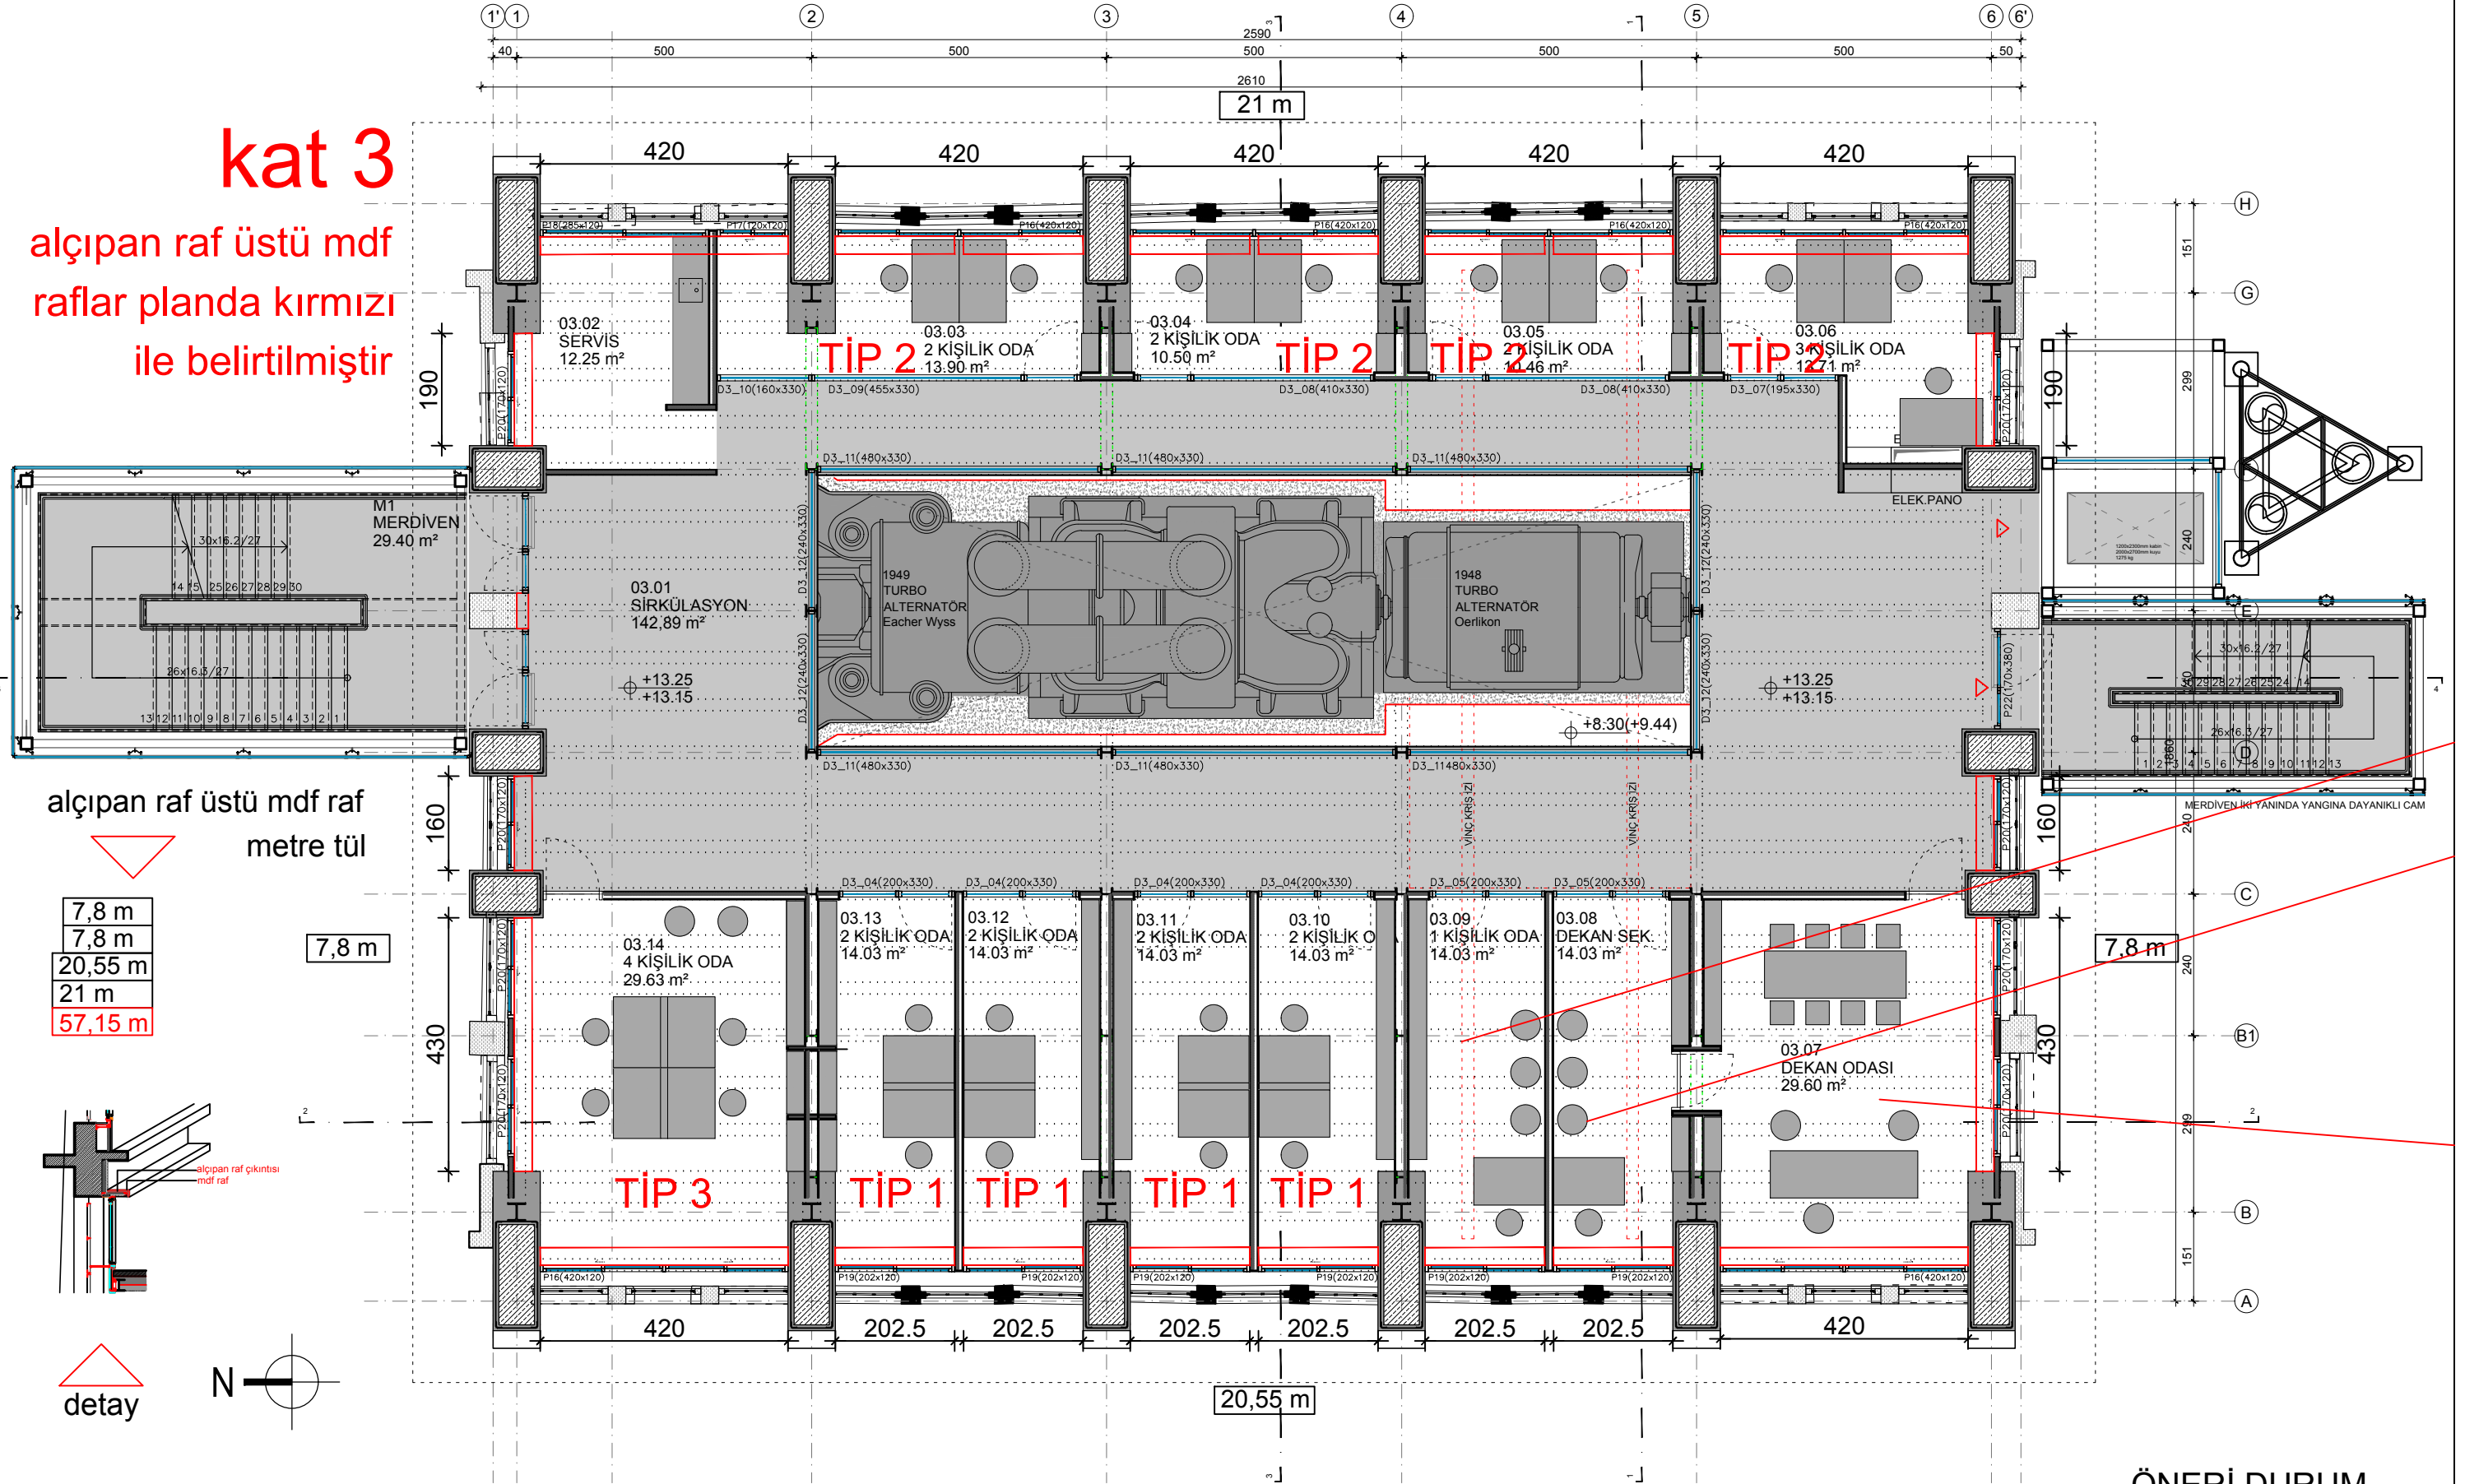

ÖNERİ DURUM

NSMH Kadife cad. boğaziçi sok. no:11 tel:02163100670 fax:02163419168 mail:info@nsmh.com	PROJE ADI SEYFİ ARKAN Binası_HUKUK FAKÜLTESİ	PAFTA ADI ÜÇÜNCÜ KAT PLANI / +13.15 KOTU	ÇİZEN GAYE KESKİN EROL	TARİH 15.06.2017	ÖLÇEK 100	PAFTA NO 5	REVİZYON NO
---	---	---	---------------------------	---------------------	--------------	---------------	-------------