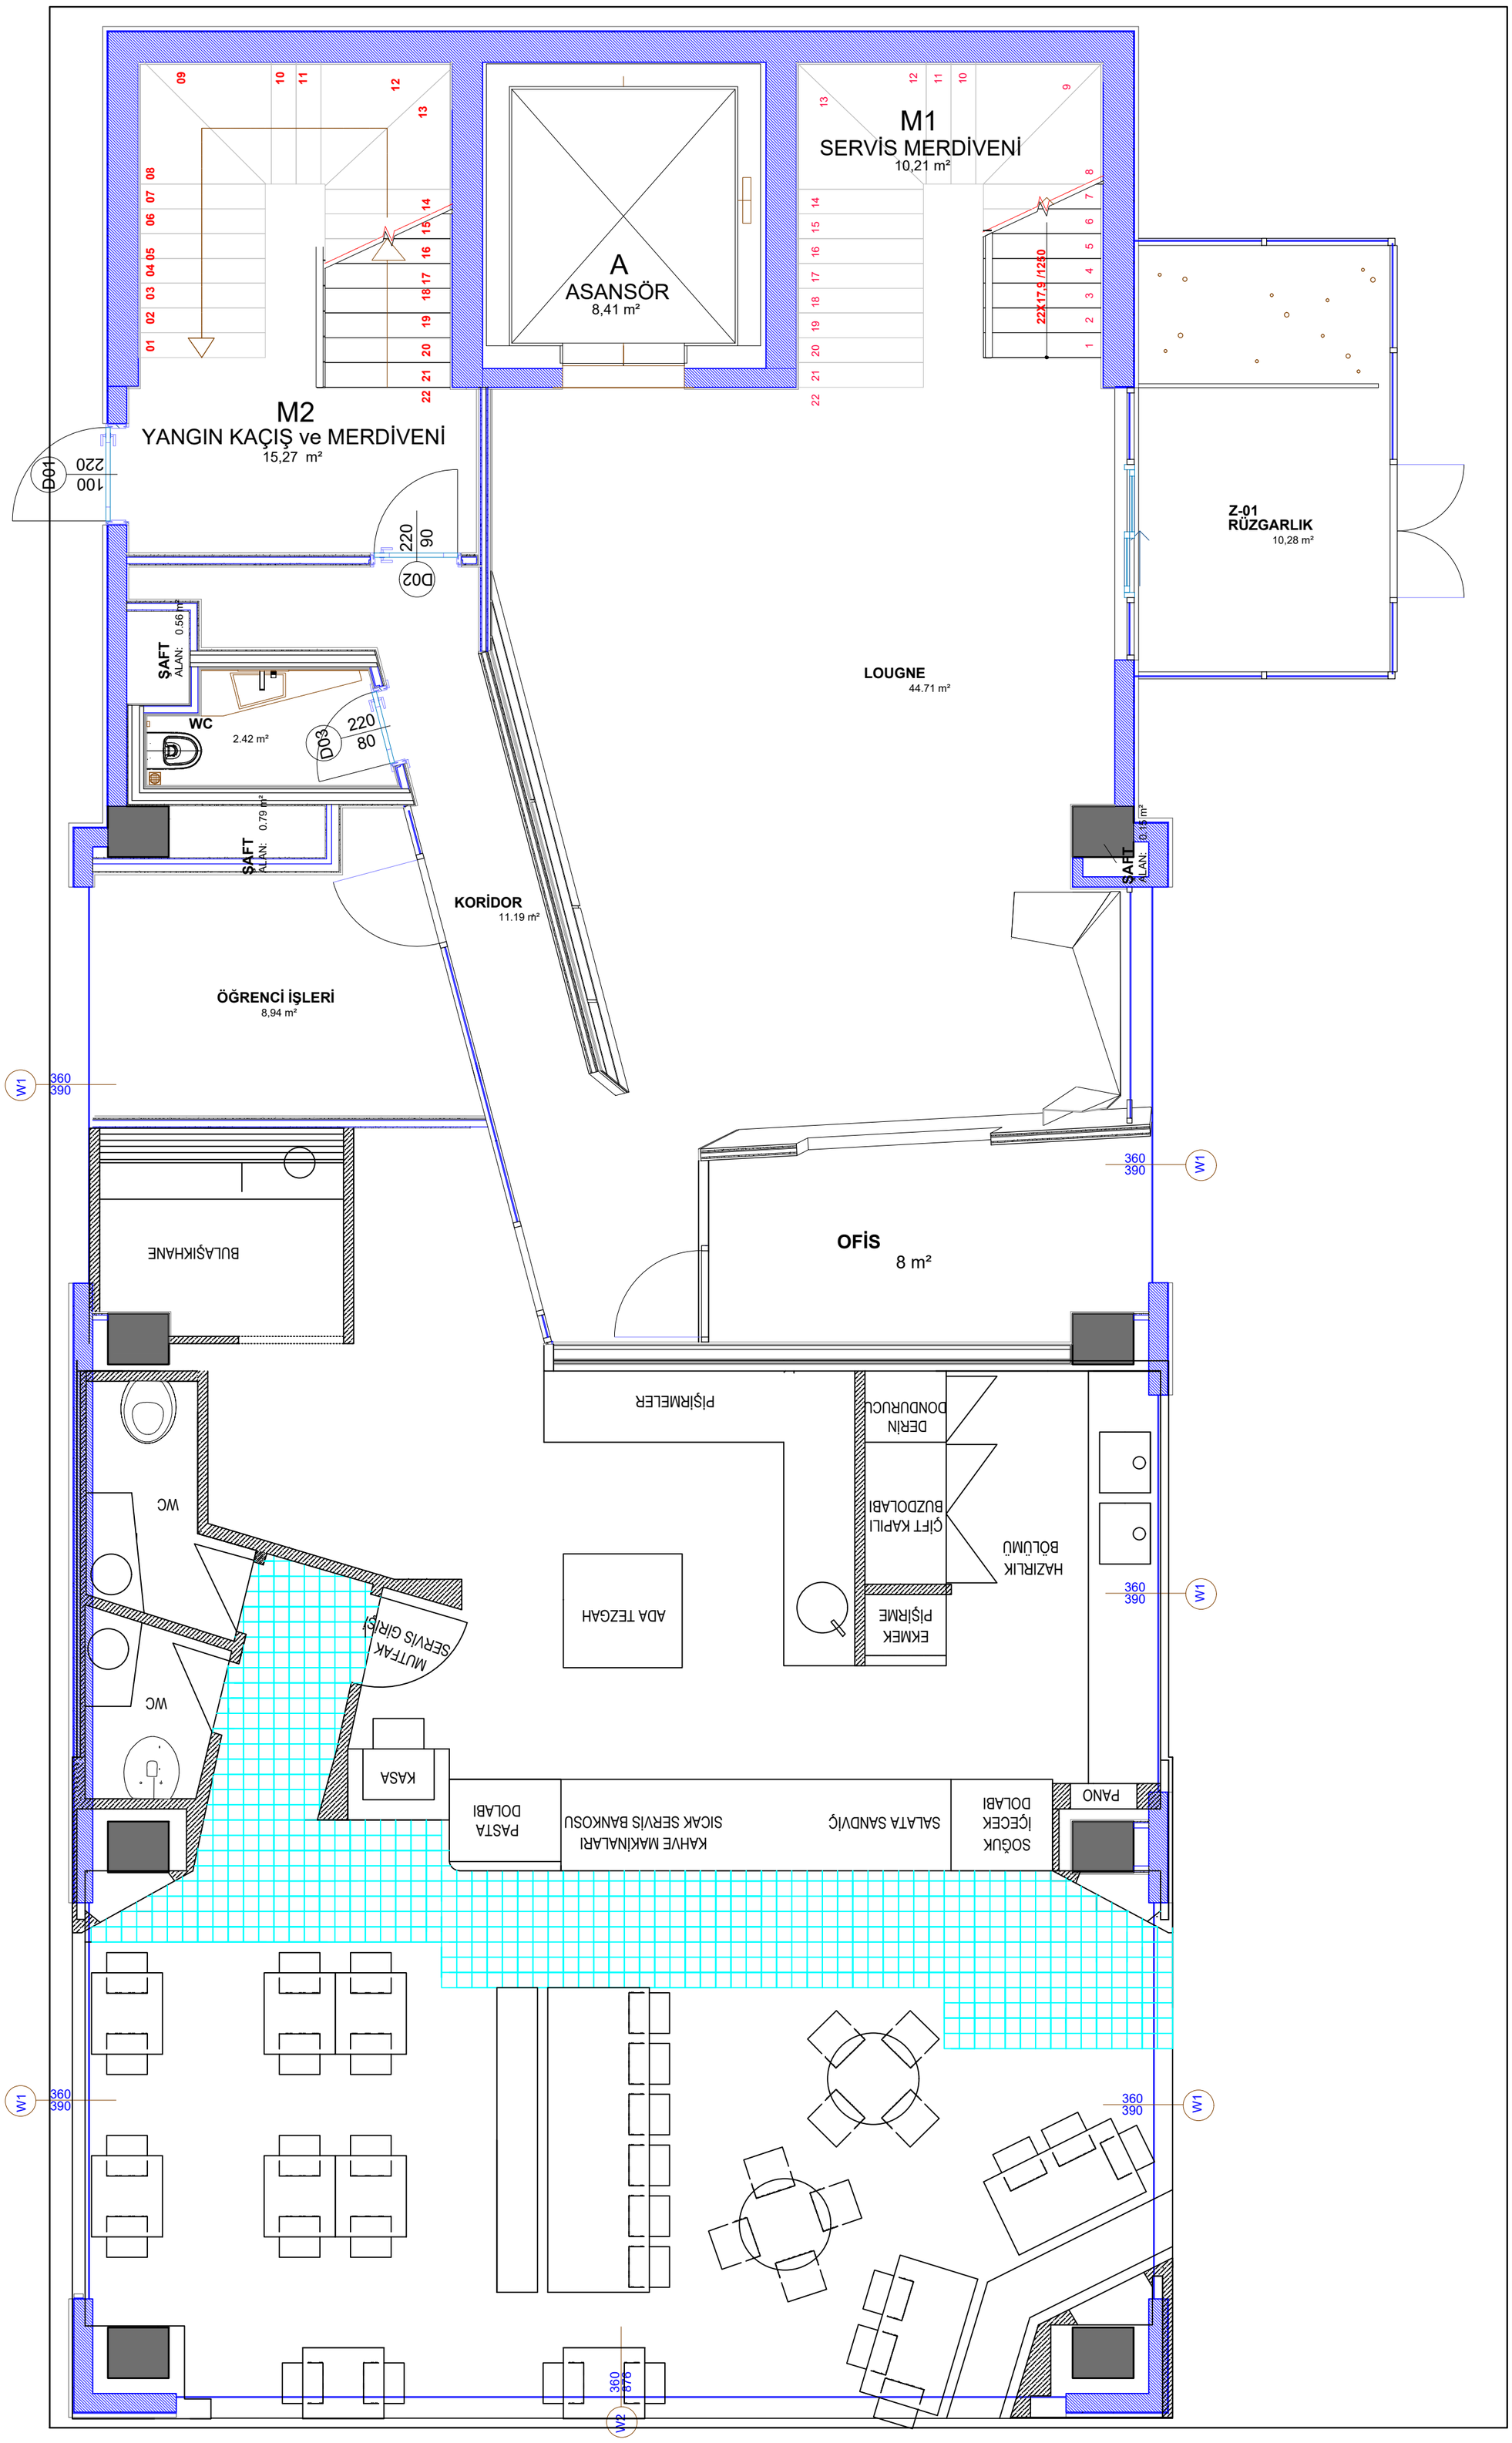

BiLGi ÜNiVERSiTESi KOZYATAGI YERLESKESi

Önerilen Durum

ZEMİN KAT PLANI