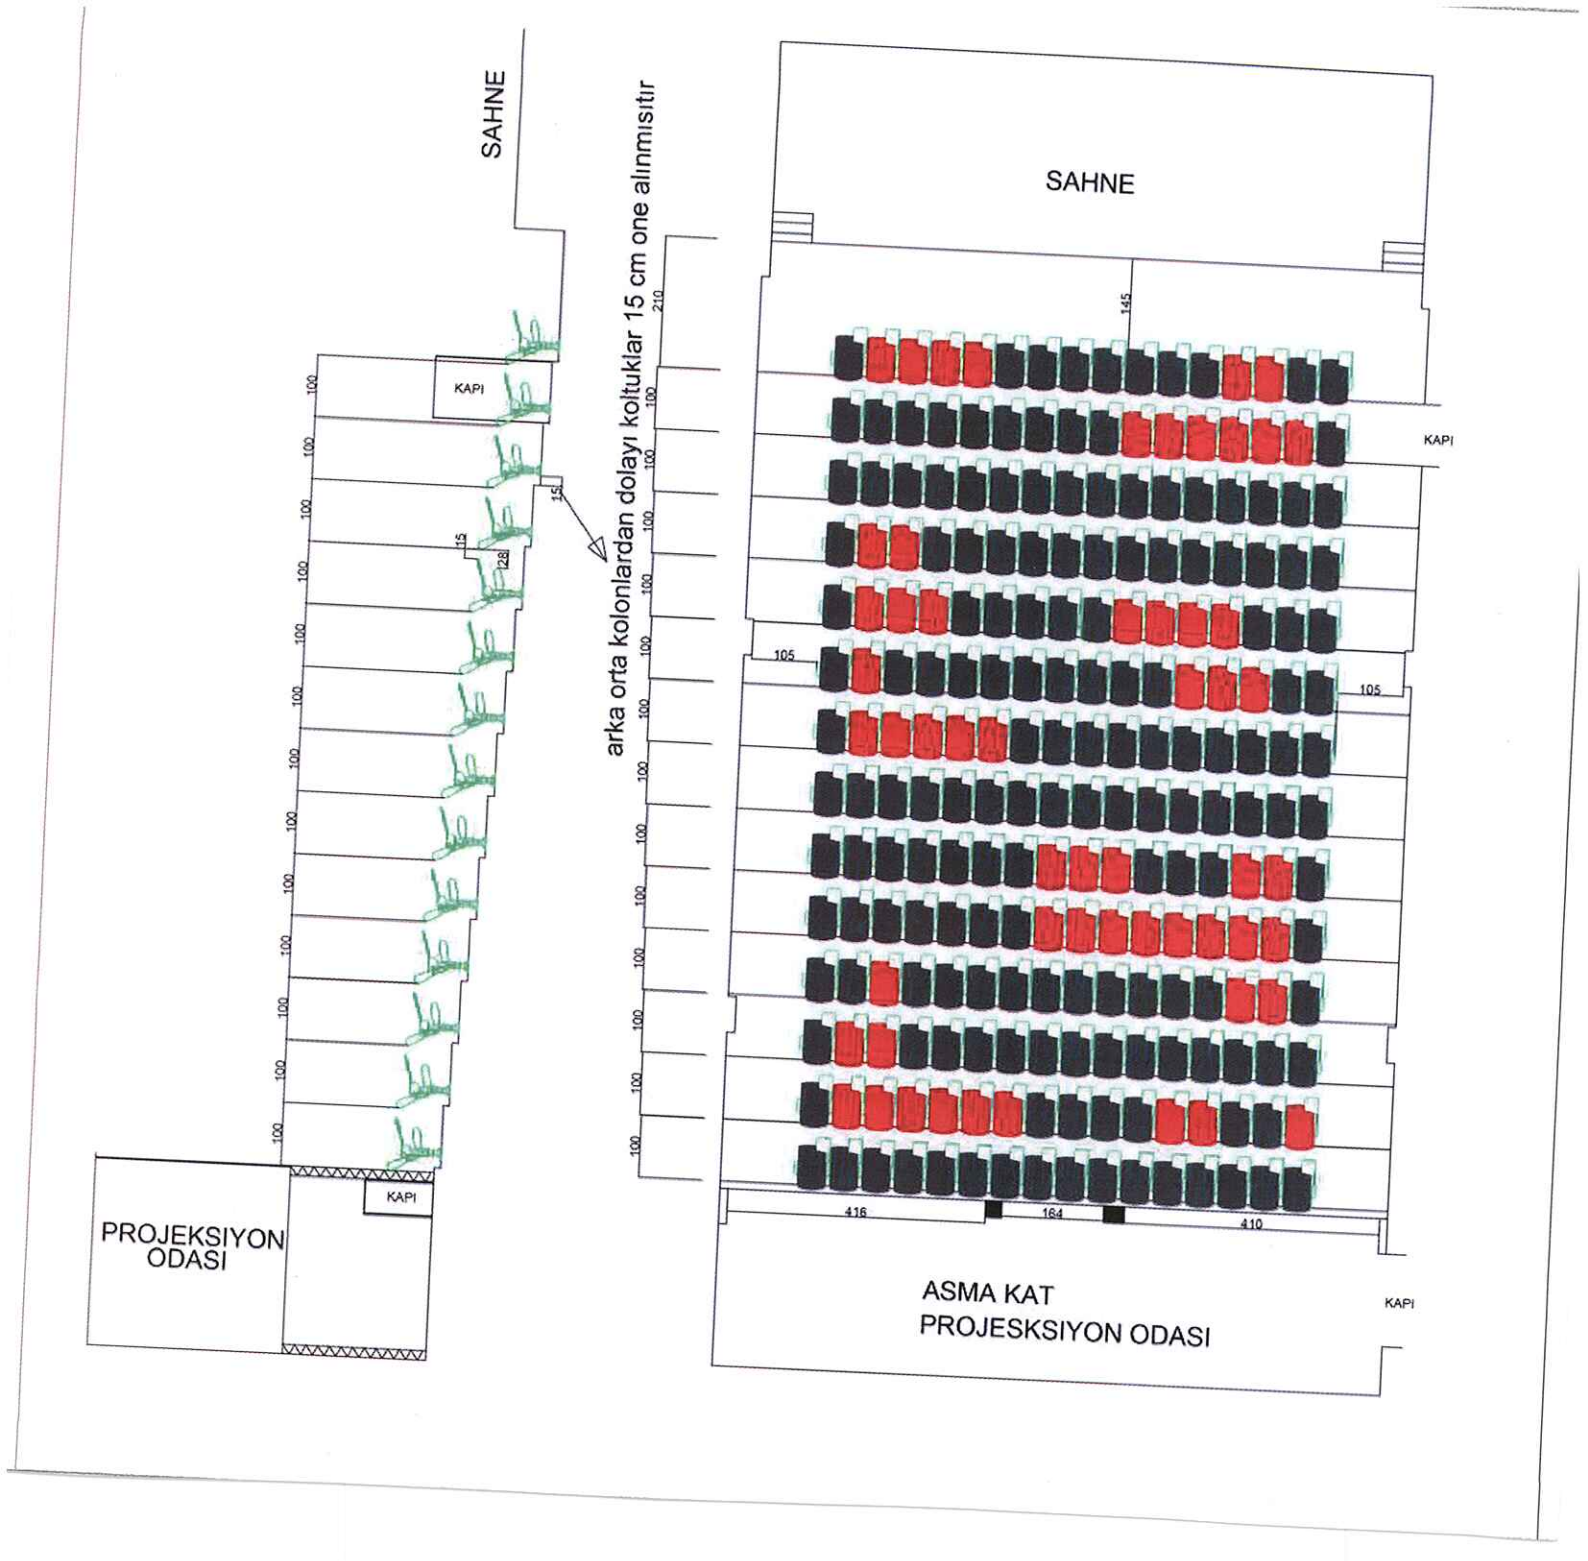
SAHNE
KAPI
arka orta kolonlardan dolayı koltuklar 15 cm one alınmıstır
PROJEKSIYON ODASI
KAPI
SAHNE
KAPI
105
105
416
164
410
ASMA KAT
PROJESKSIYON ODASI
KAPI