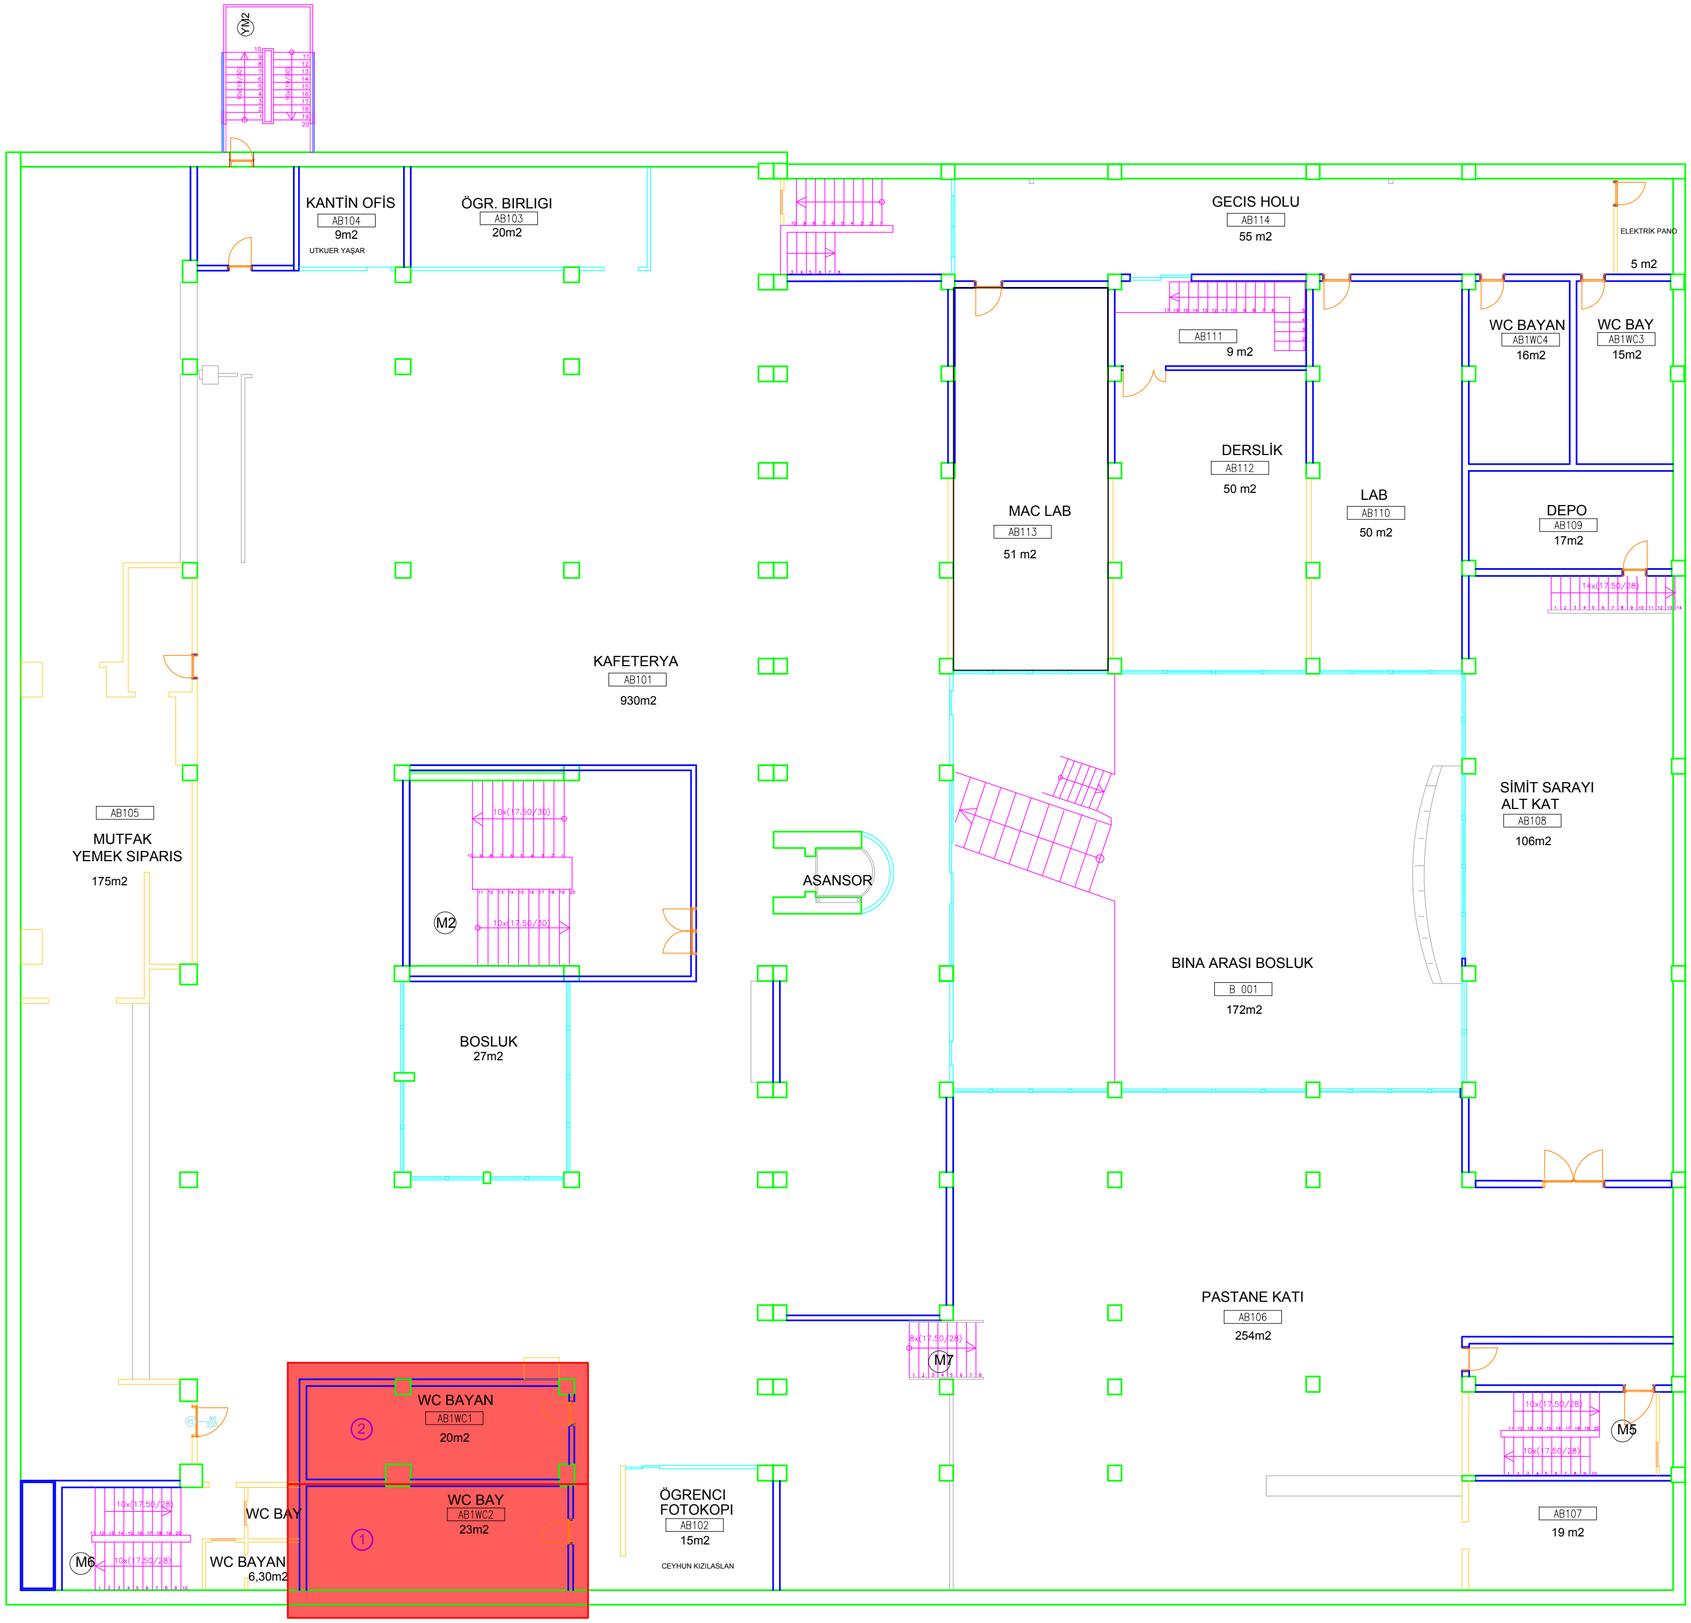

A BLOK 1.BODRUM KAT PLANI (KUŞTEPE ESKİ BİNA)