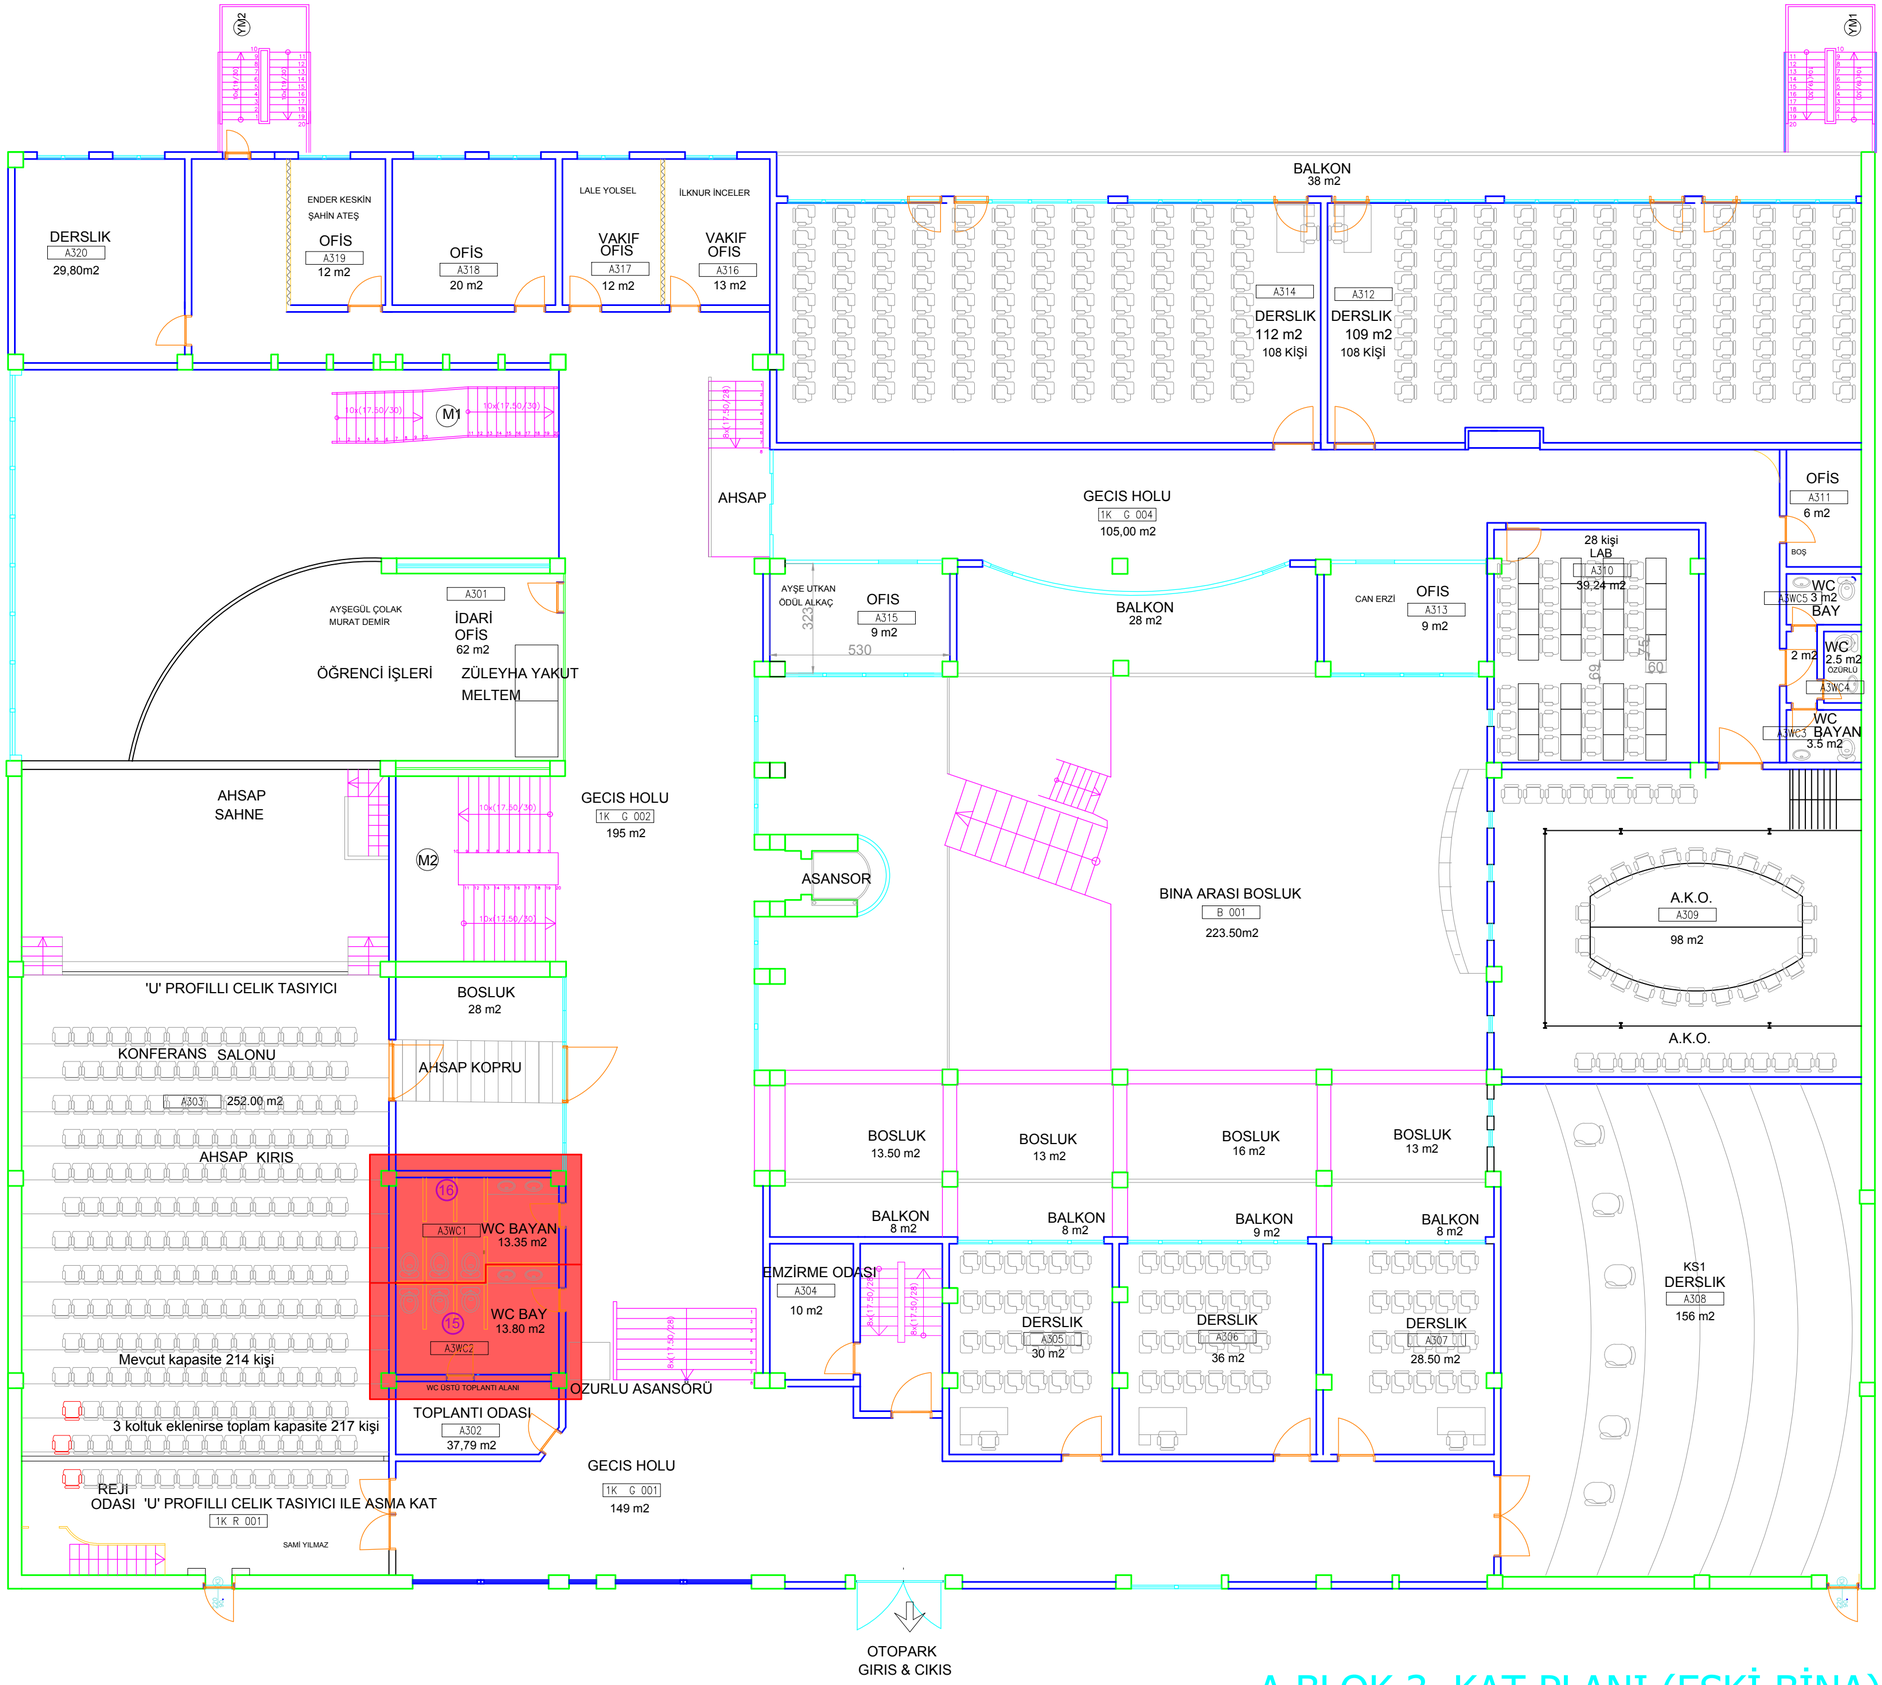

A BLOK 3. KAT PLANI (ESKİ BİNA)