
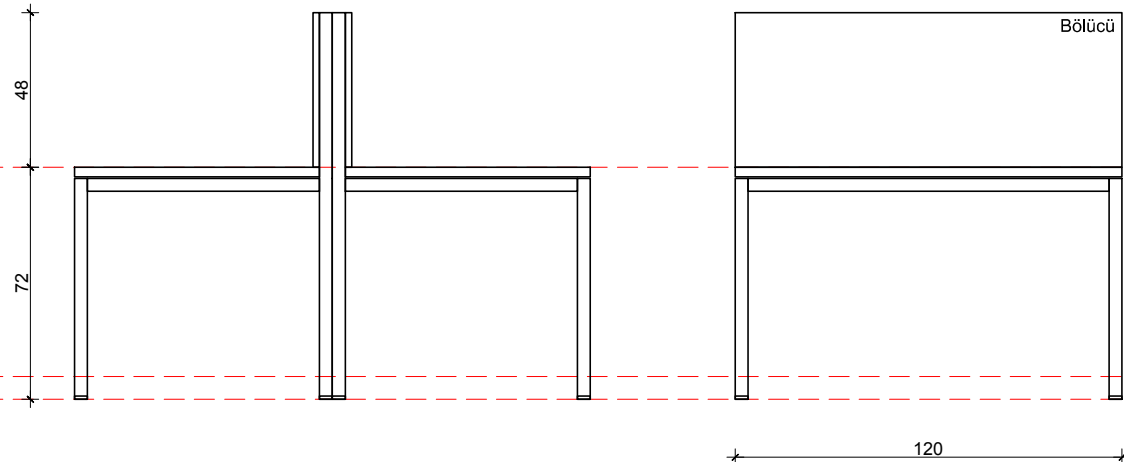
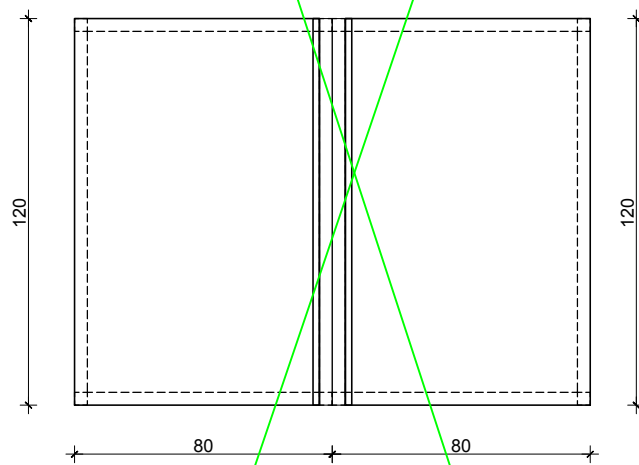
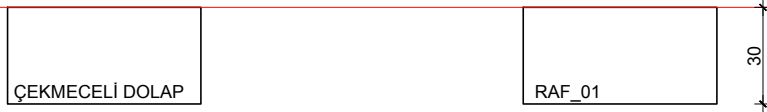


TİP 2_2 KİŞİLİK ODA (4 ADET)

TİP 2_2 KİŞİLİK ODA (4 ADET)

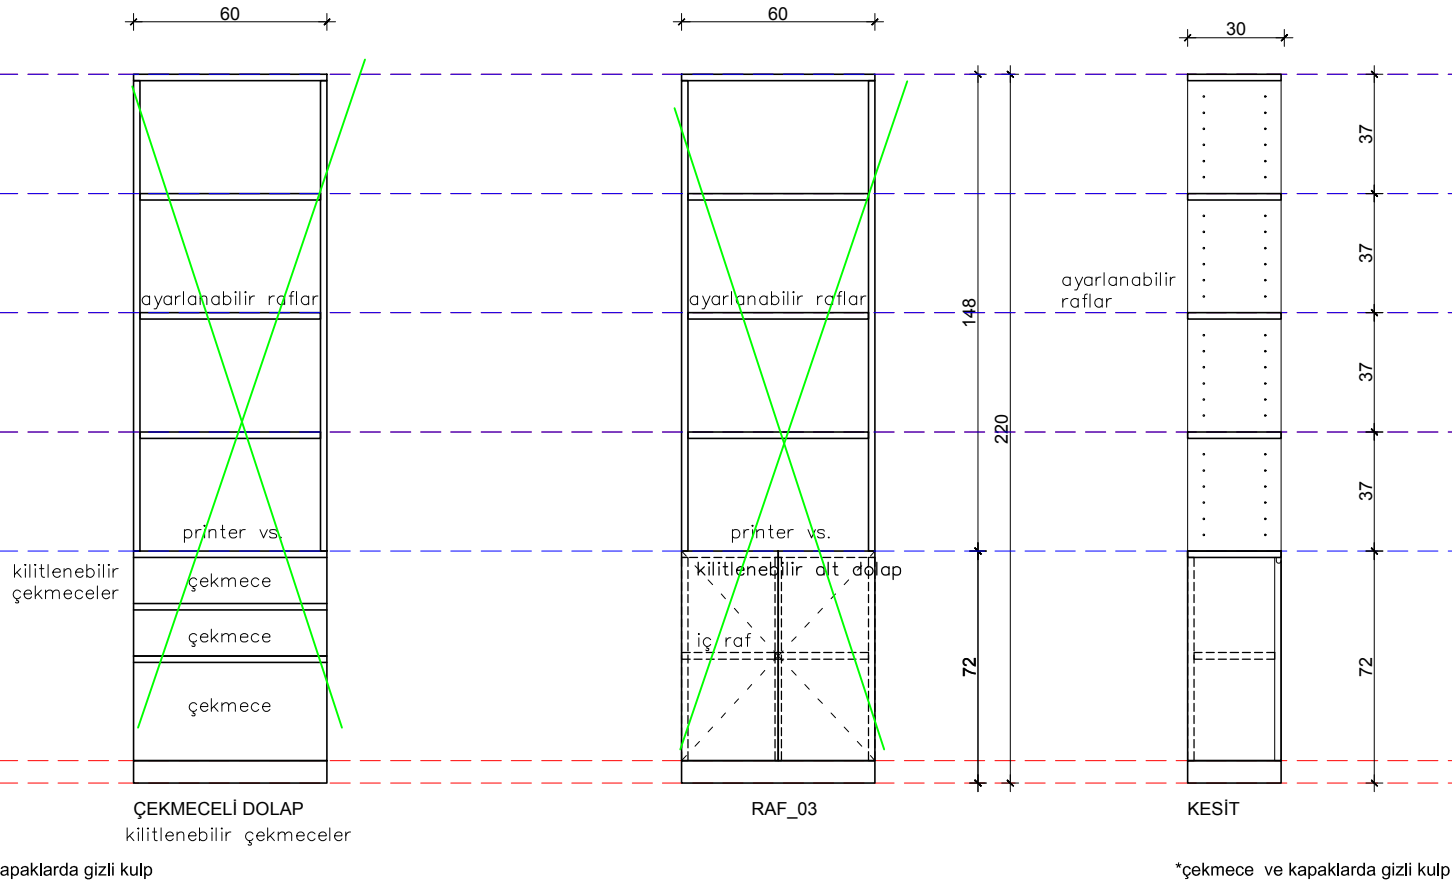

* Çizimler prensip çizimlerdir, uygulamacı firma tarafından yerinde ölçü alınıp imalat çizimleri oluşturulmalıdır.