TİP 3 _4 KİŞİLİK ODA (1 ADET)

raflar yerine göre yapılmalı

TİP 3 _4 KİŞİLİK ODA (1 ADET)

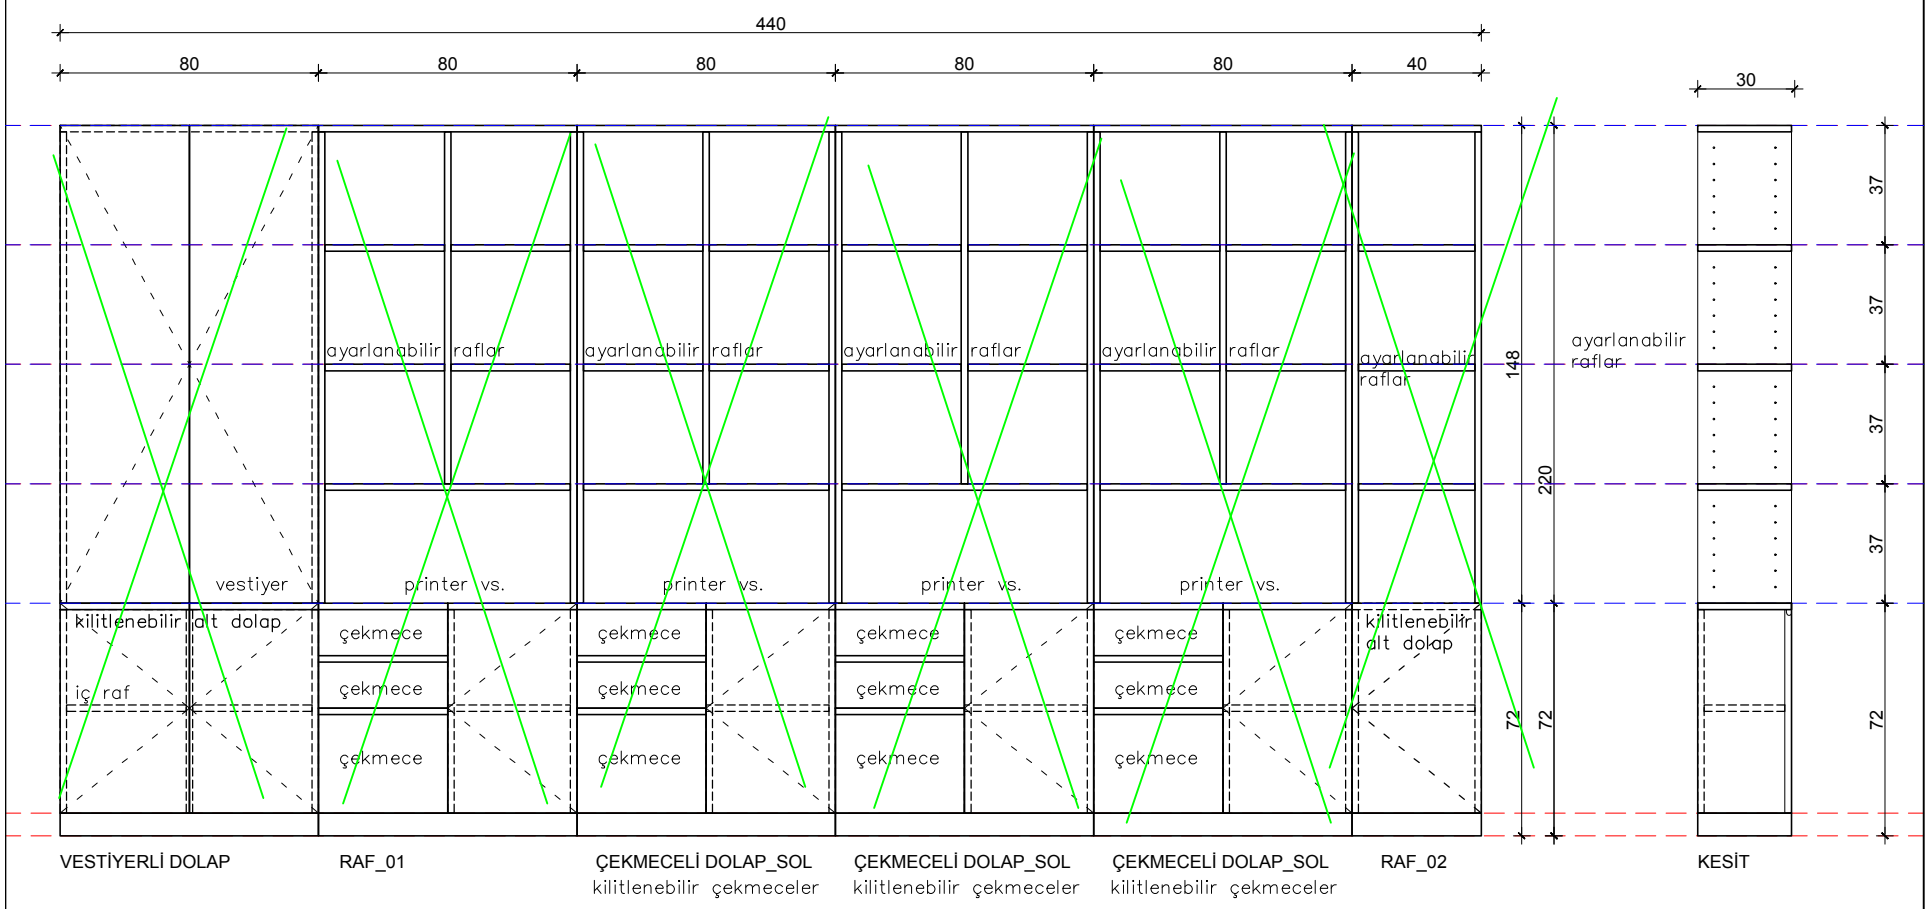

*çekmece ve kapaklarda gizli kulp

*çekmece ve kapaklarda gizli kulp

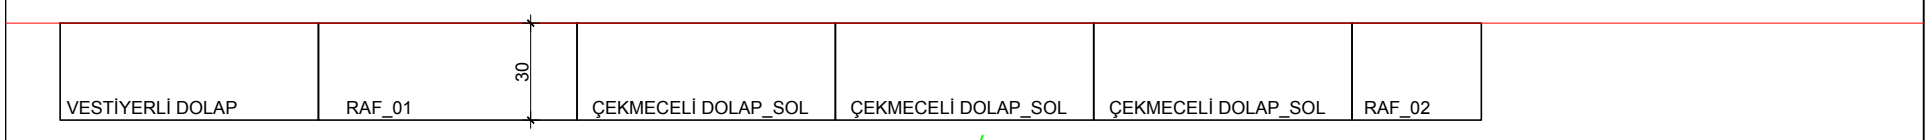

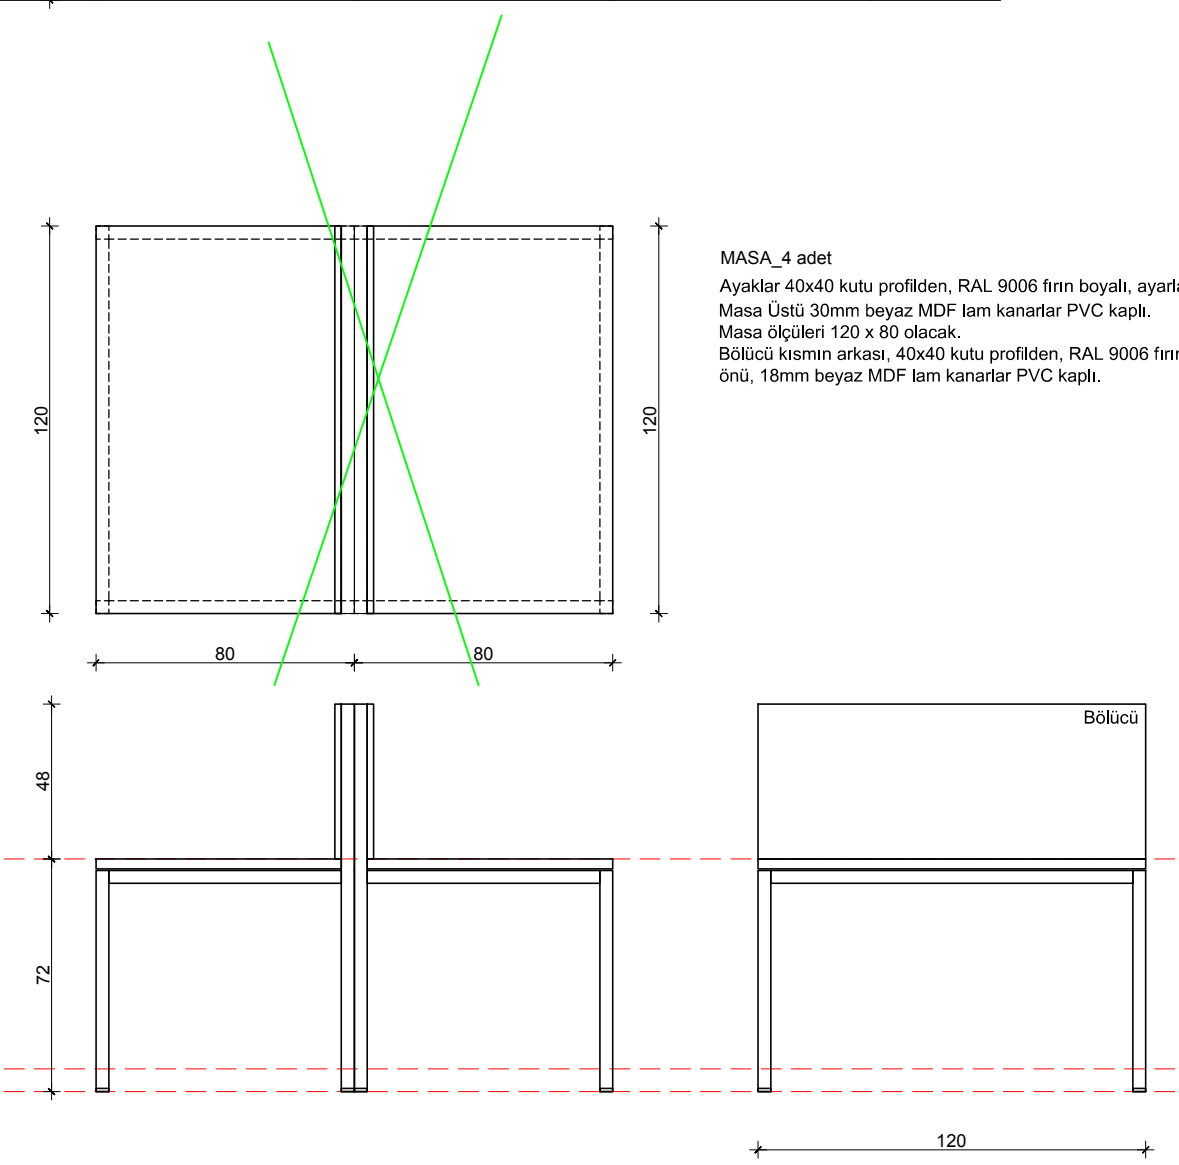

MASA_4 adet

Ayaklar 40x40 kutu profilden, RAL 9006 fırın boyalı, ayarlanabilir pabuçlu.
Masa Üstü 30mm beyaz MDF lam kanarlar PVC kaplı.
Masa ölçüleri 120 x 80 olacak.
Bölücü kısmın arkası, 40x40 kutu profilden, RAL 9006 fırın boyalı
önü, 18mm beyaz MDF lam kanarlar PVC kaplı.

* Çizimler prensip çizimlerdir, uygulamacı firma tarafından yerinde ölçü alınıp imalat çizimleri oluşturulmalıdır.