# TİP 8_1 KİŞİLİK ODA (1 ADET)

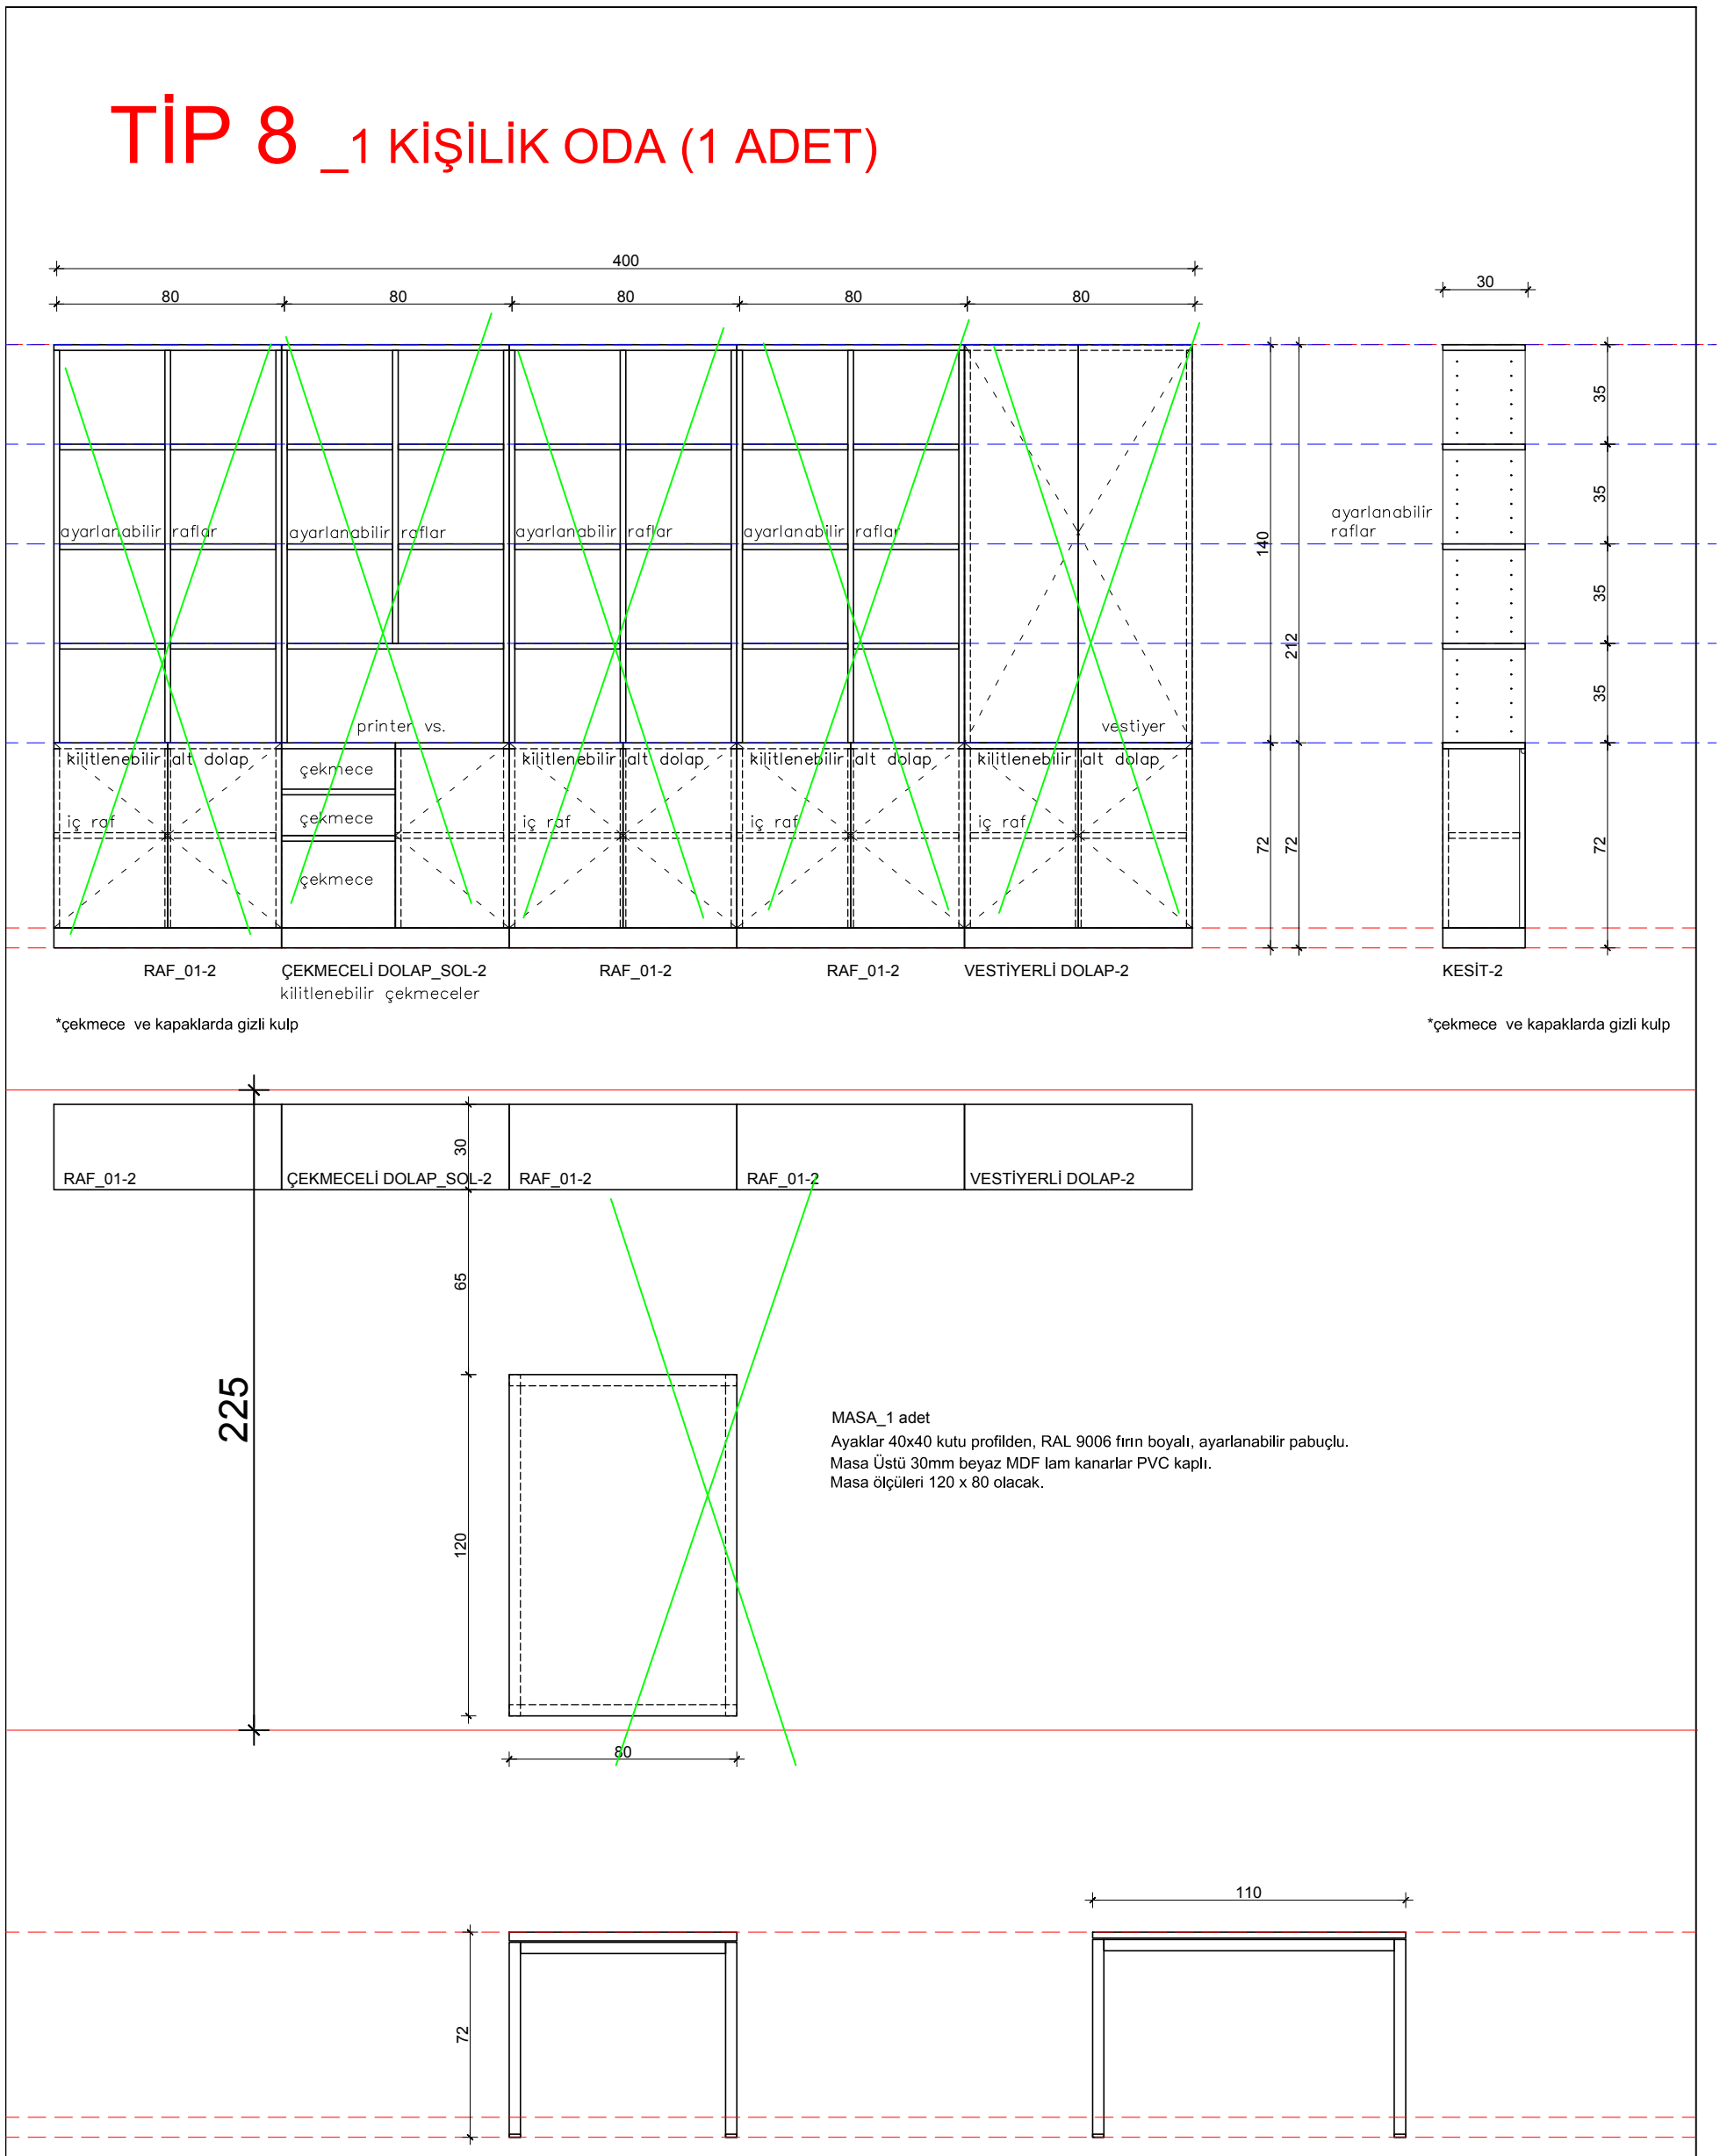


* Çizimler prensip çizimlerdir, uygulamacı firma tarafından yerinde ölçü alınıp imalat çizimleri oluşturulmalıdır.