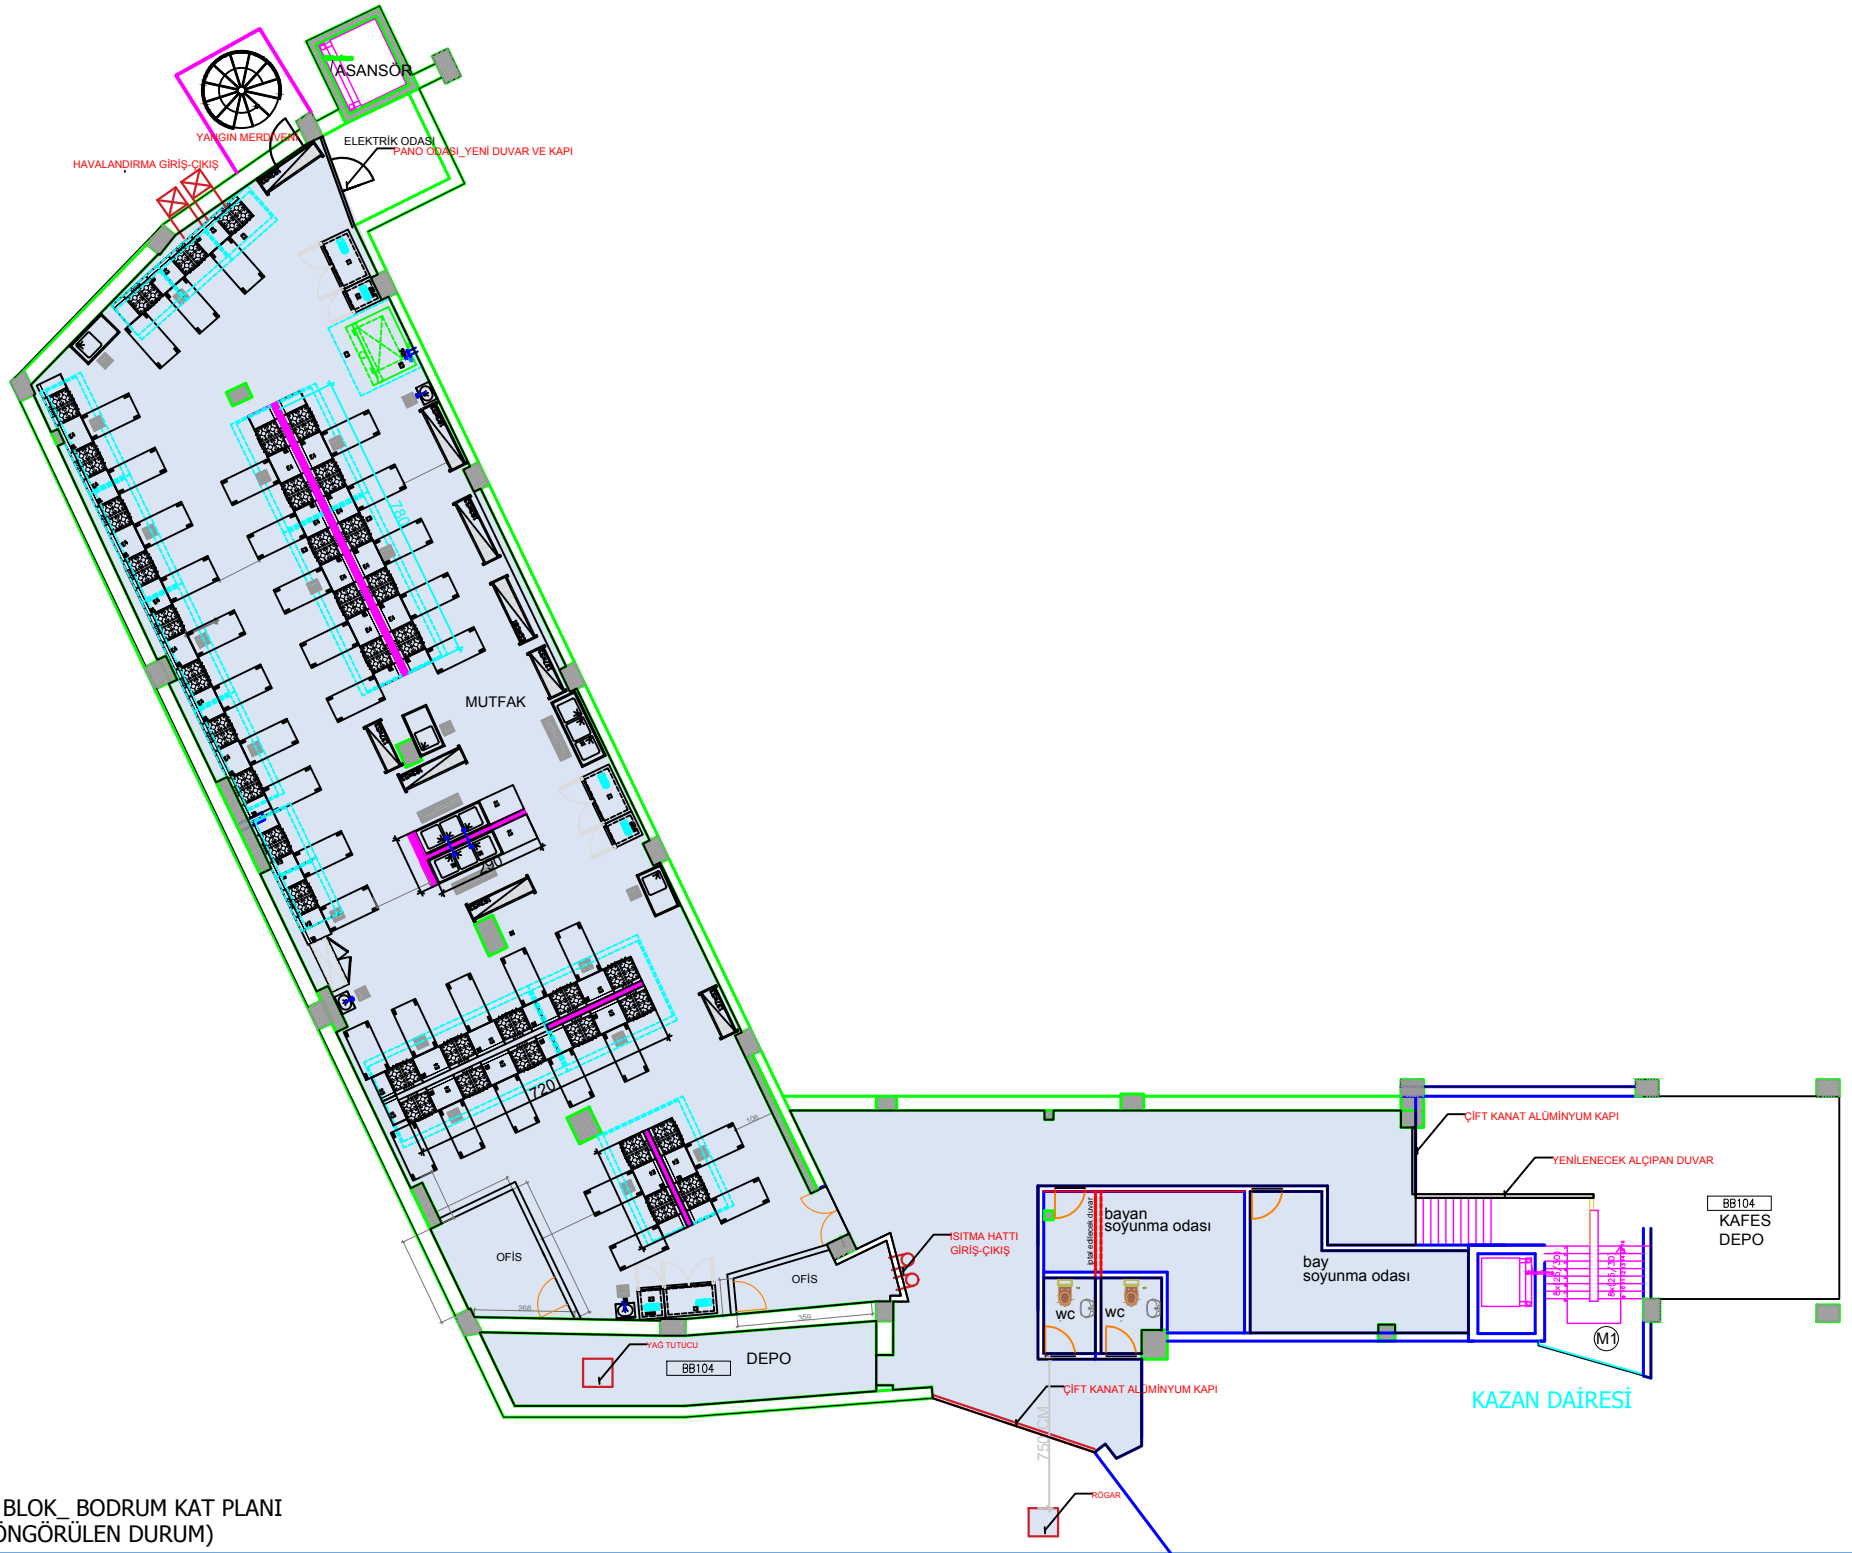


B BLOK_ BODRUM KAT PLANI
(ÖNGÖRÜLEN DURUM)