



HAVUZ BODRUM KAT  
MEVCUT DURUM

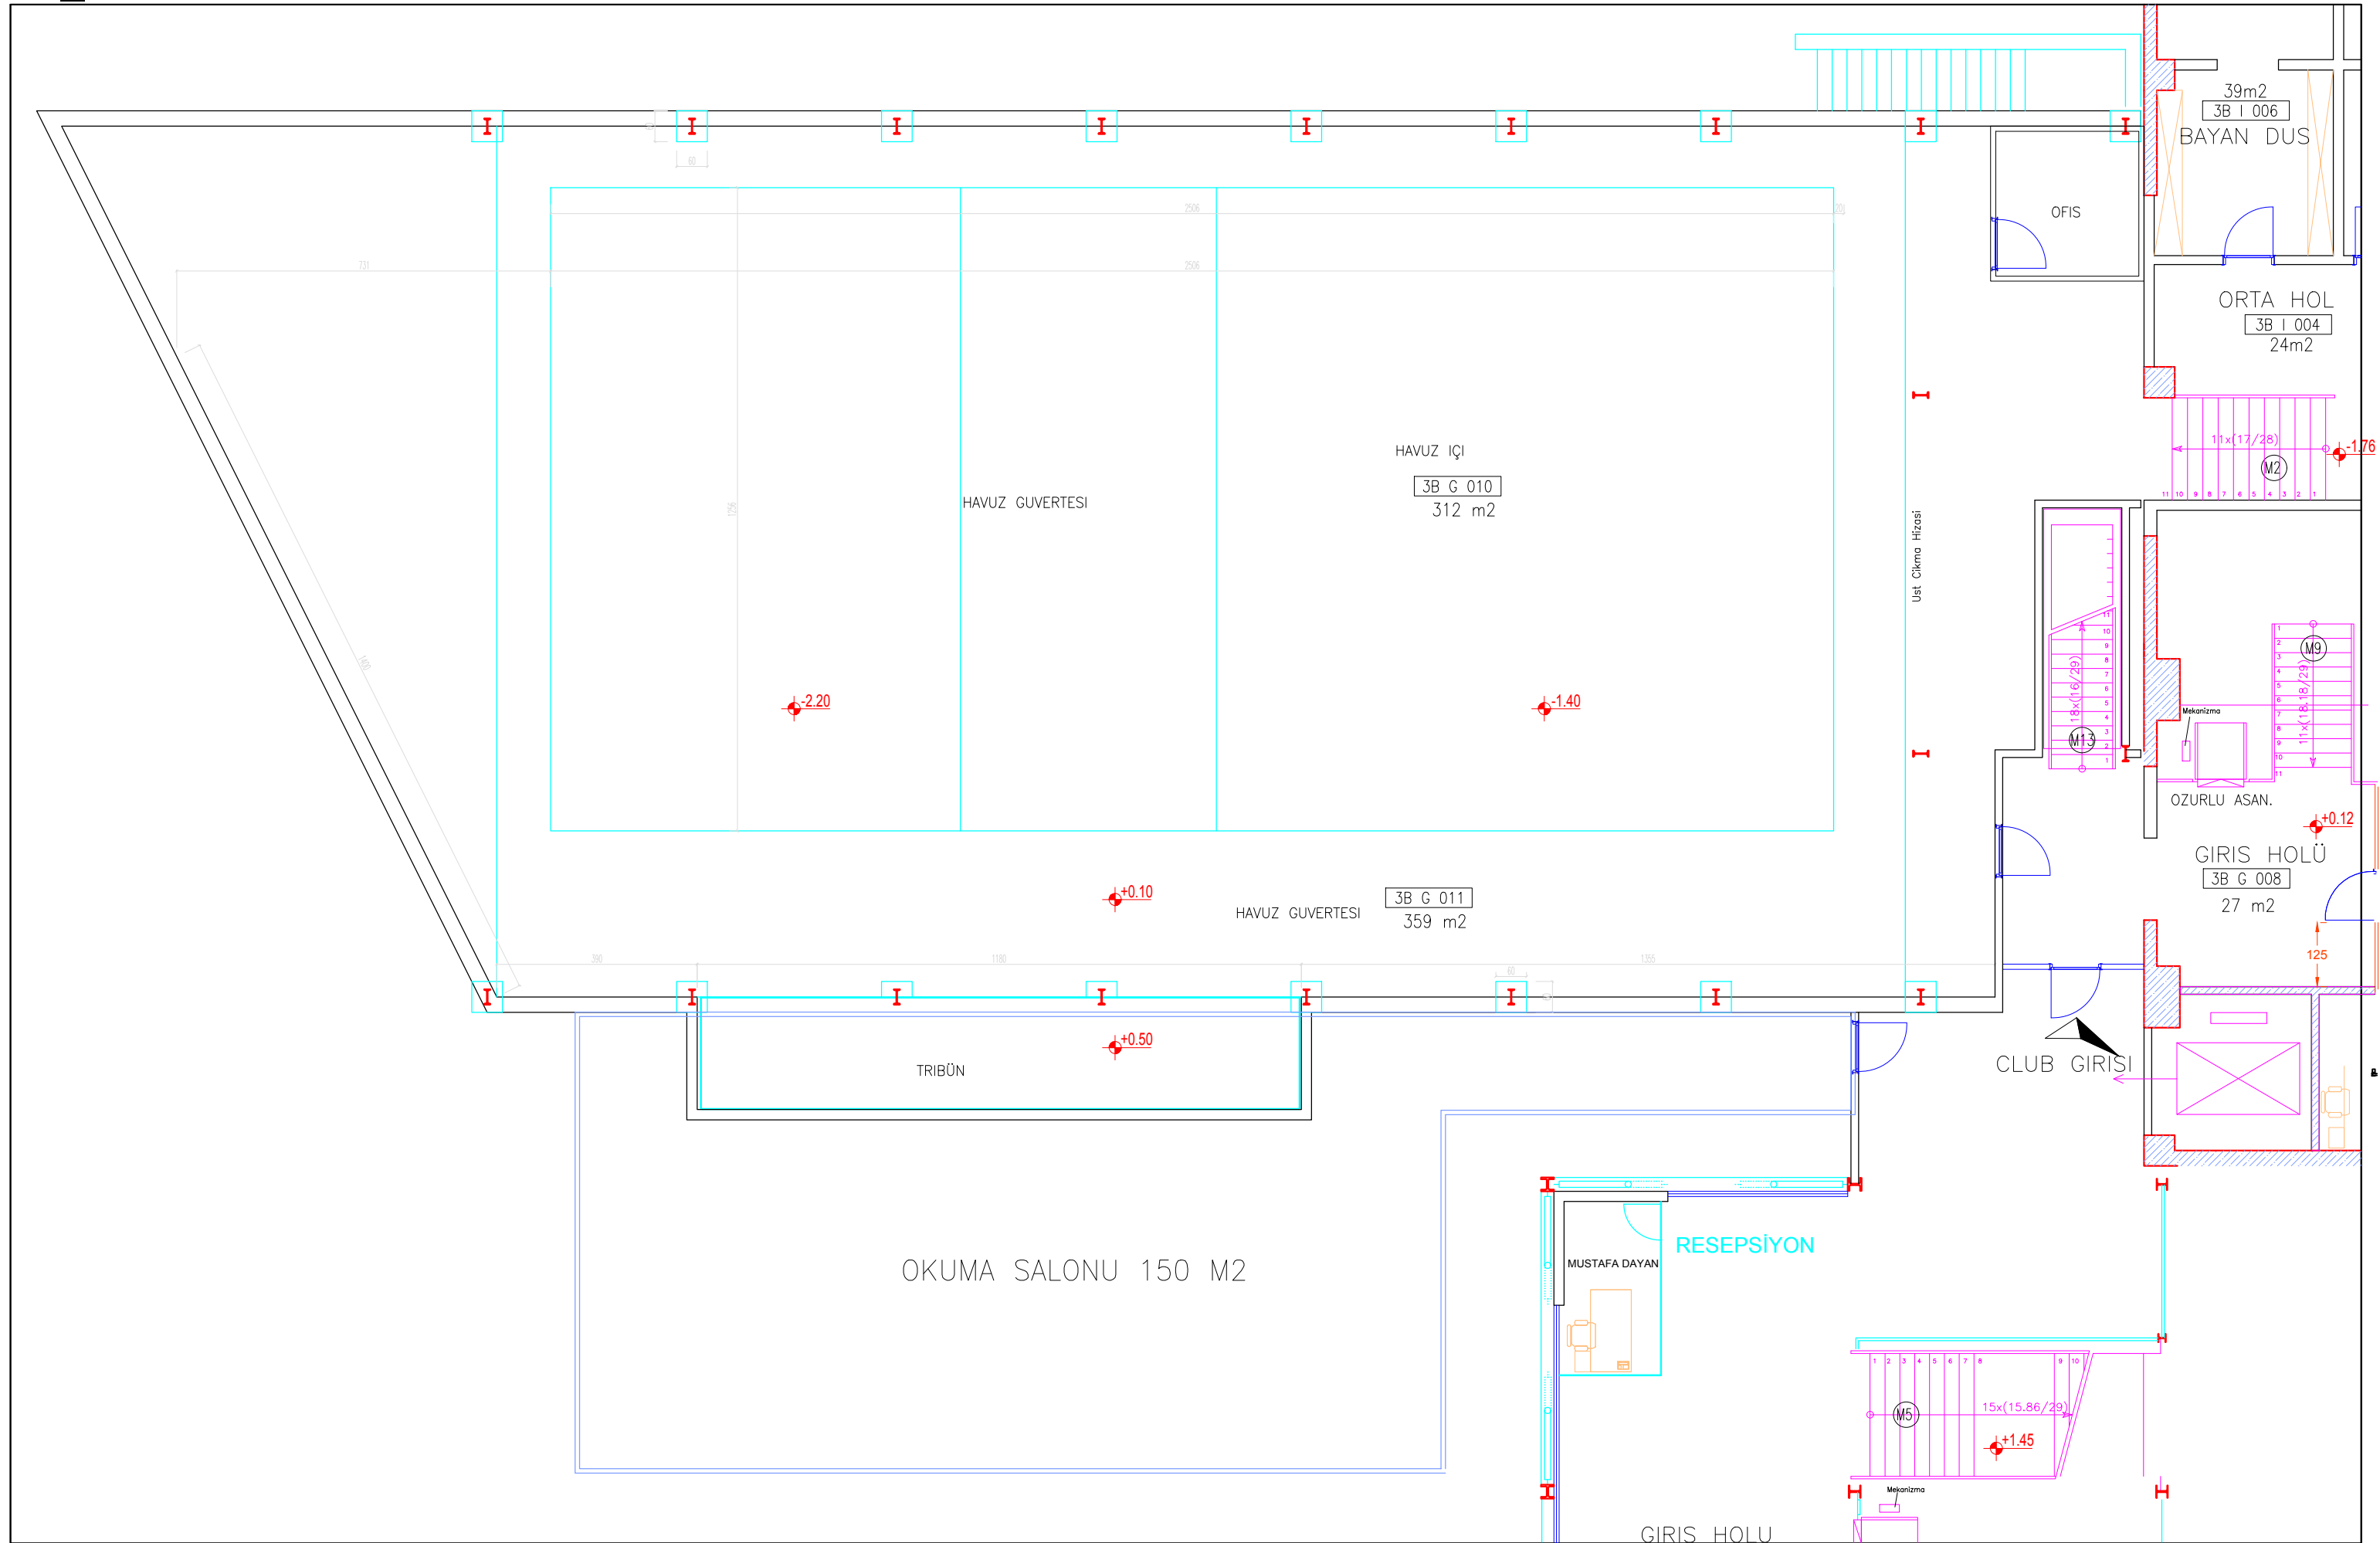

EK\_01

22 m2

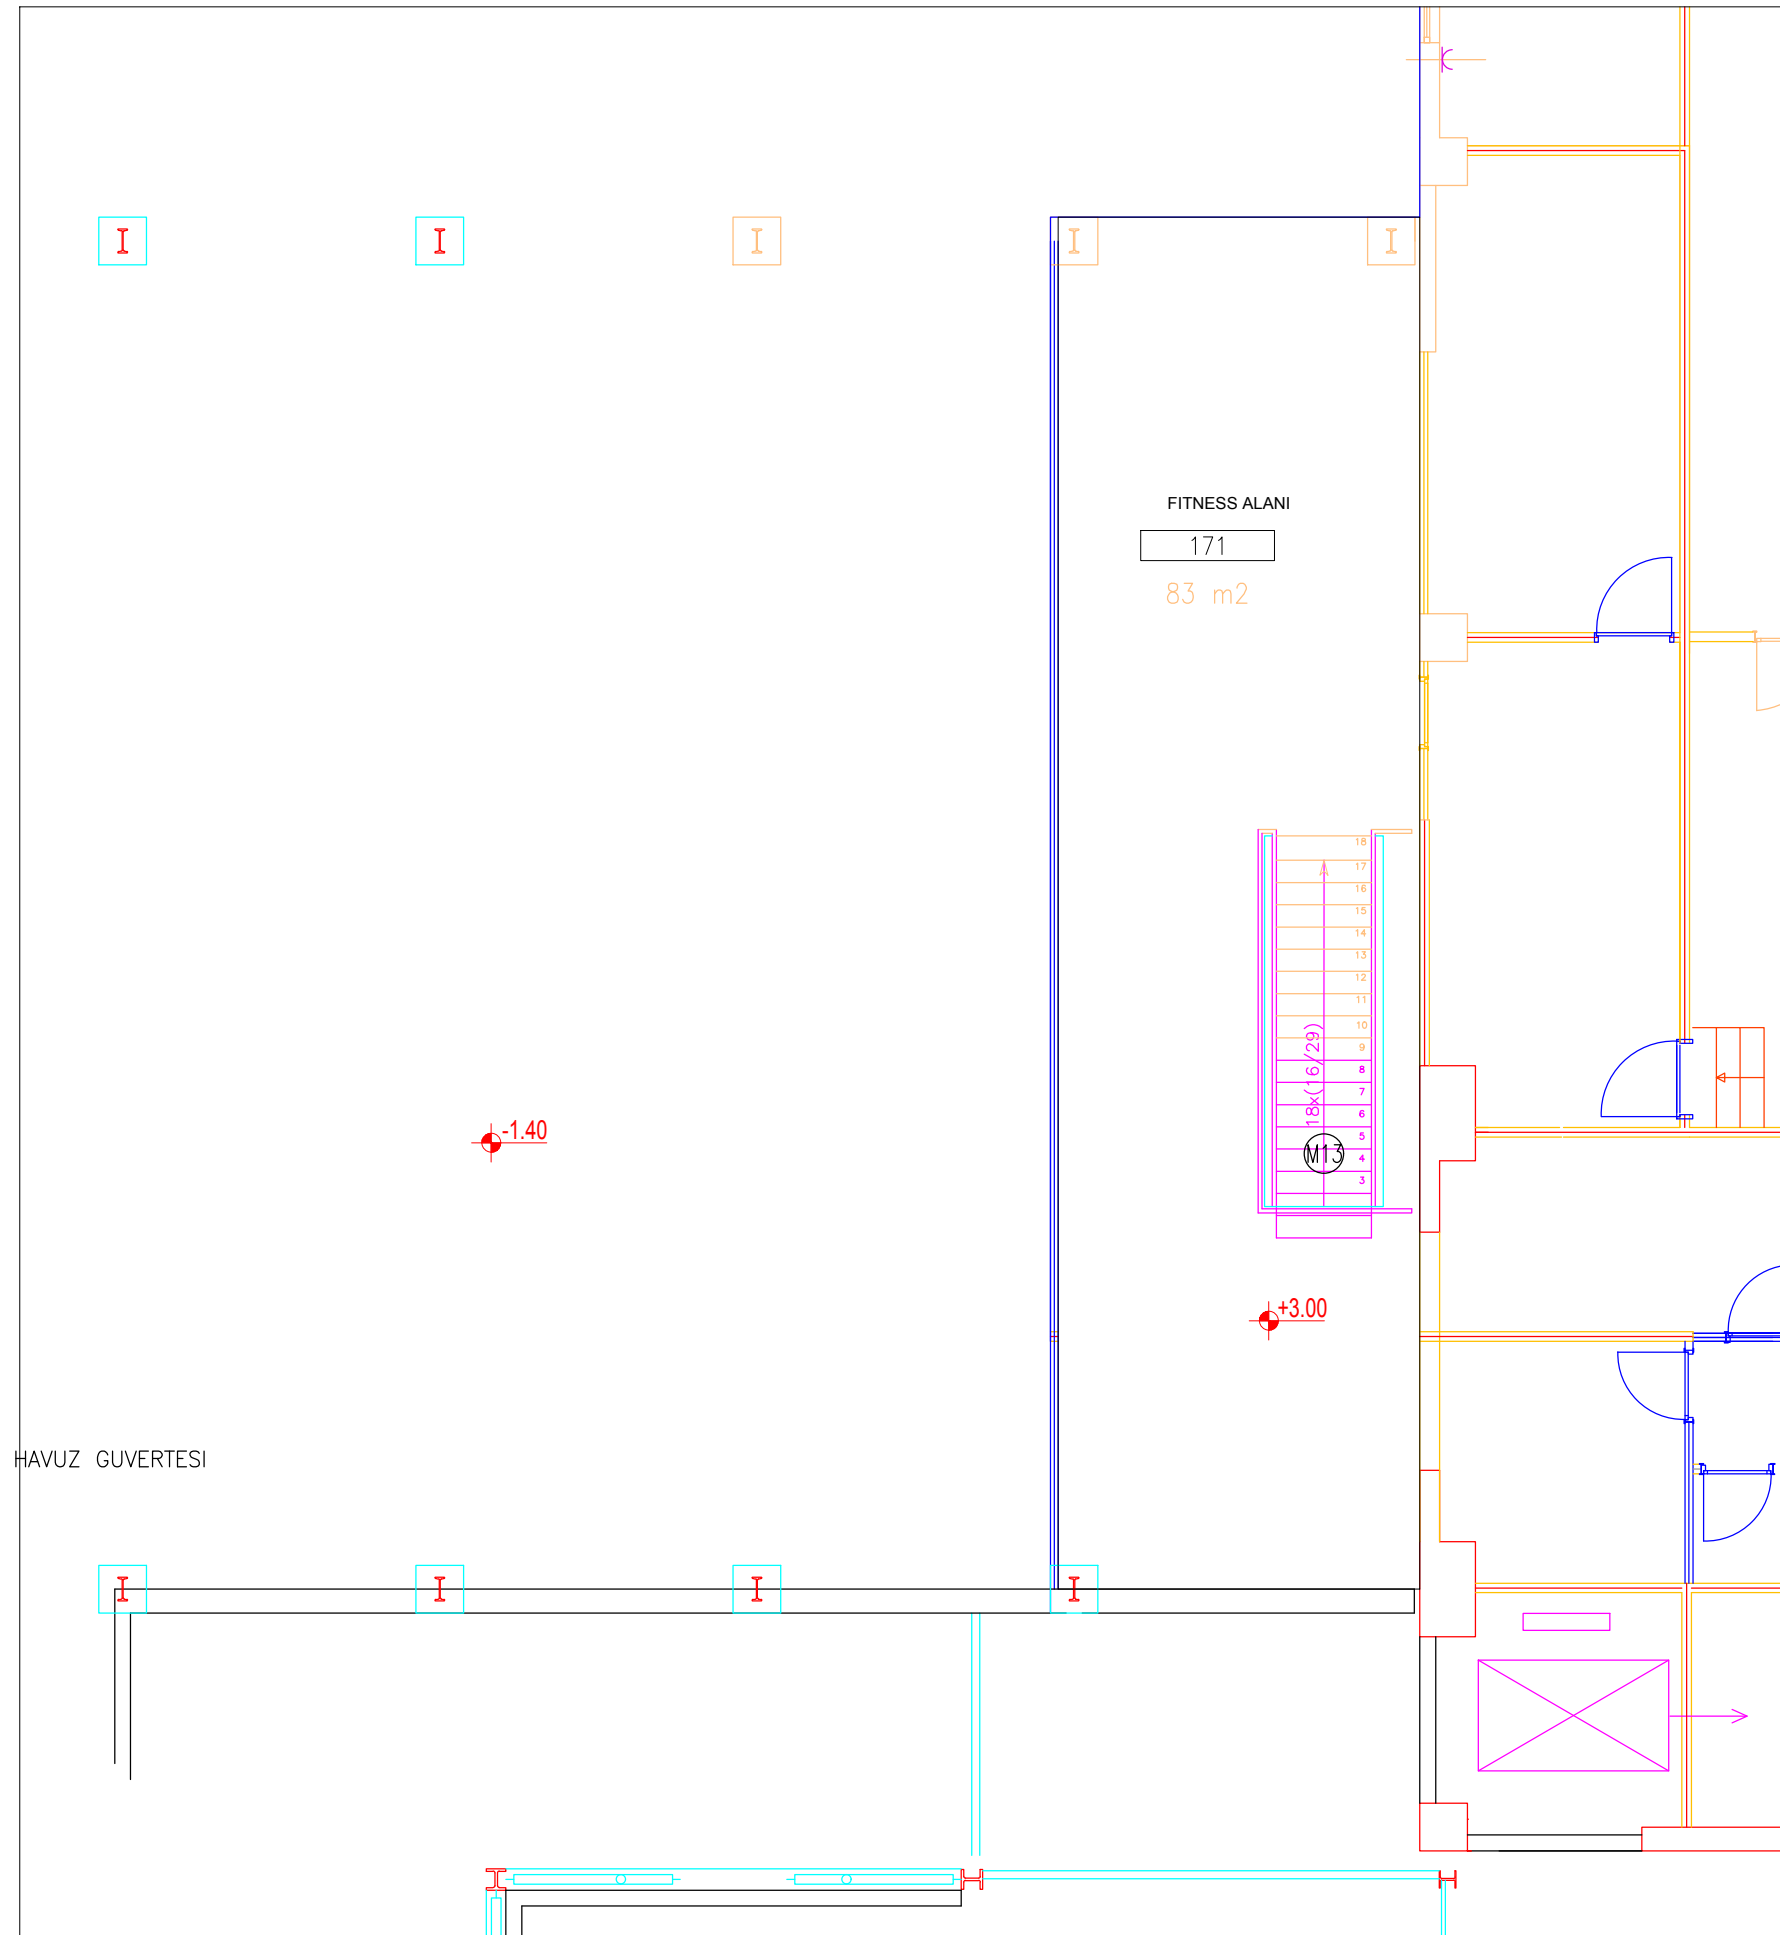

HAVUZ GUVERTESI

FITNESS ALANI  
171  
83 m2

-1.40

+3.00

HAVUZ ASMA KAT  
MEVCUT DURUM