


DOLAPDERE_2. KAT PLANI
MEVCUT DURUM

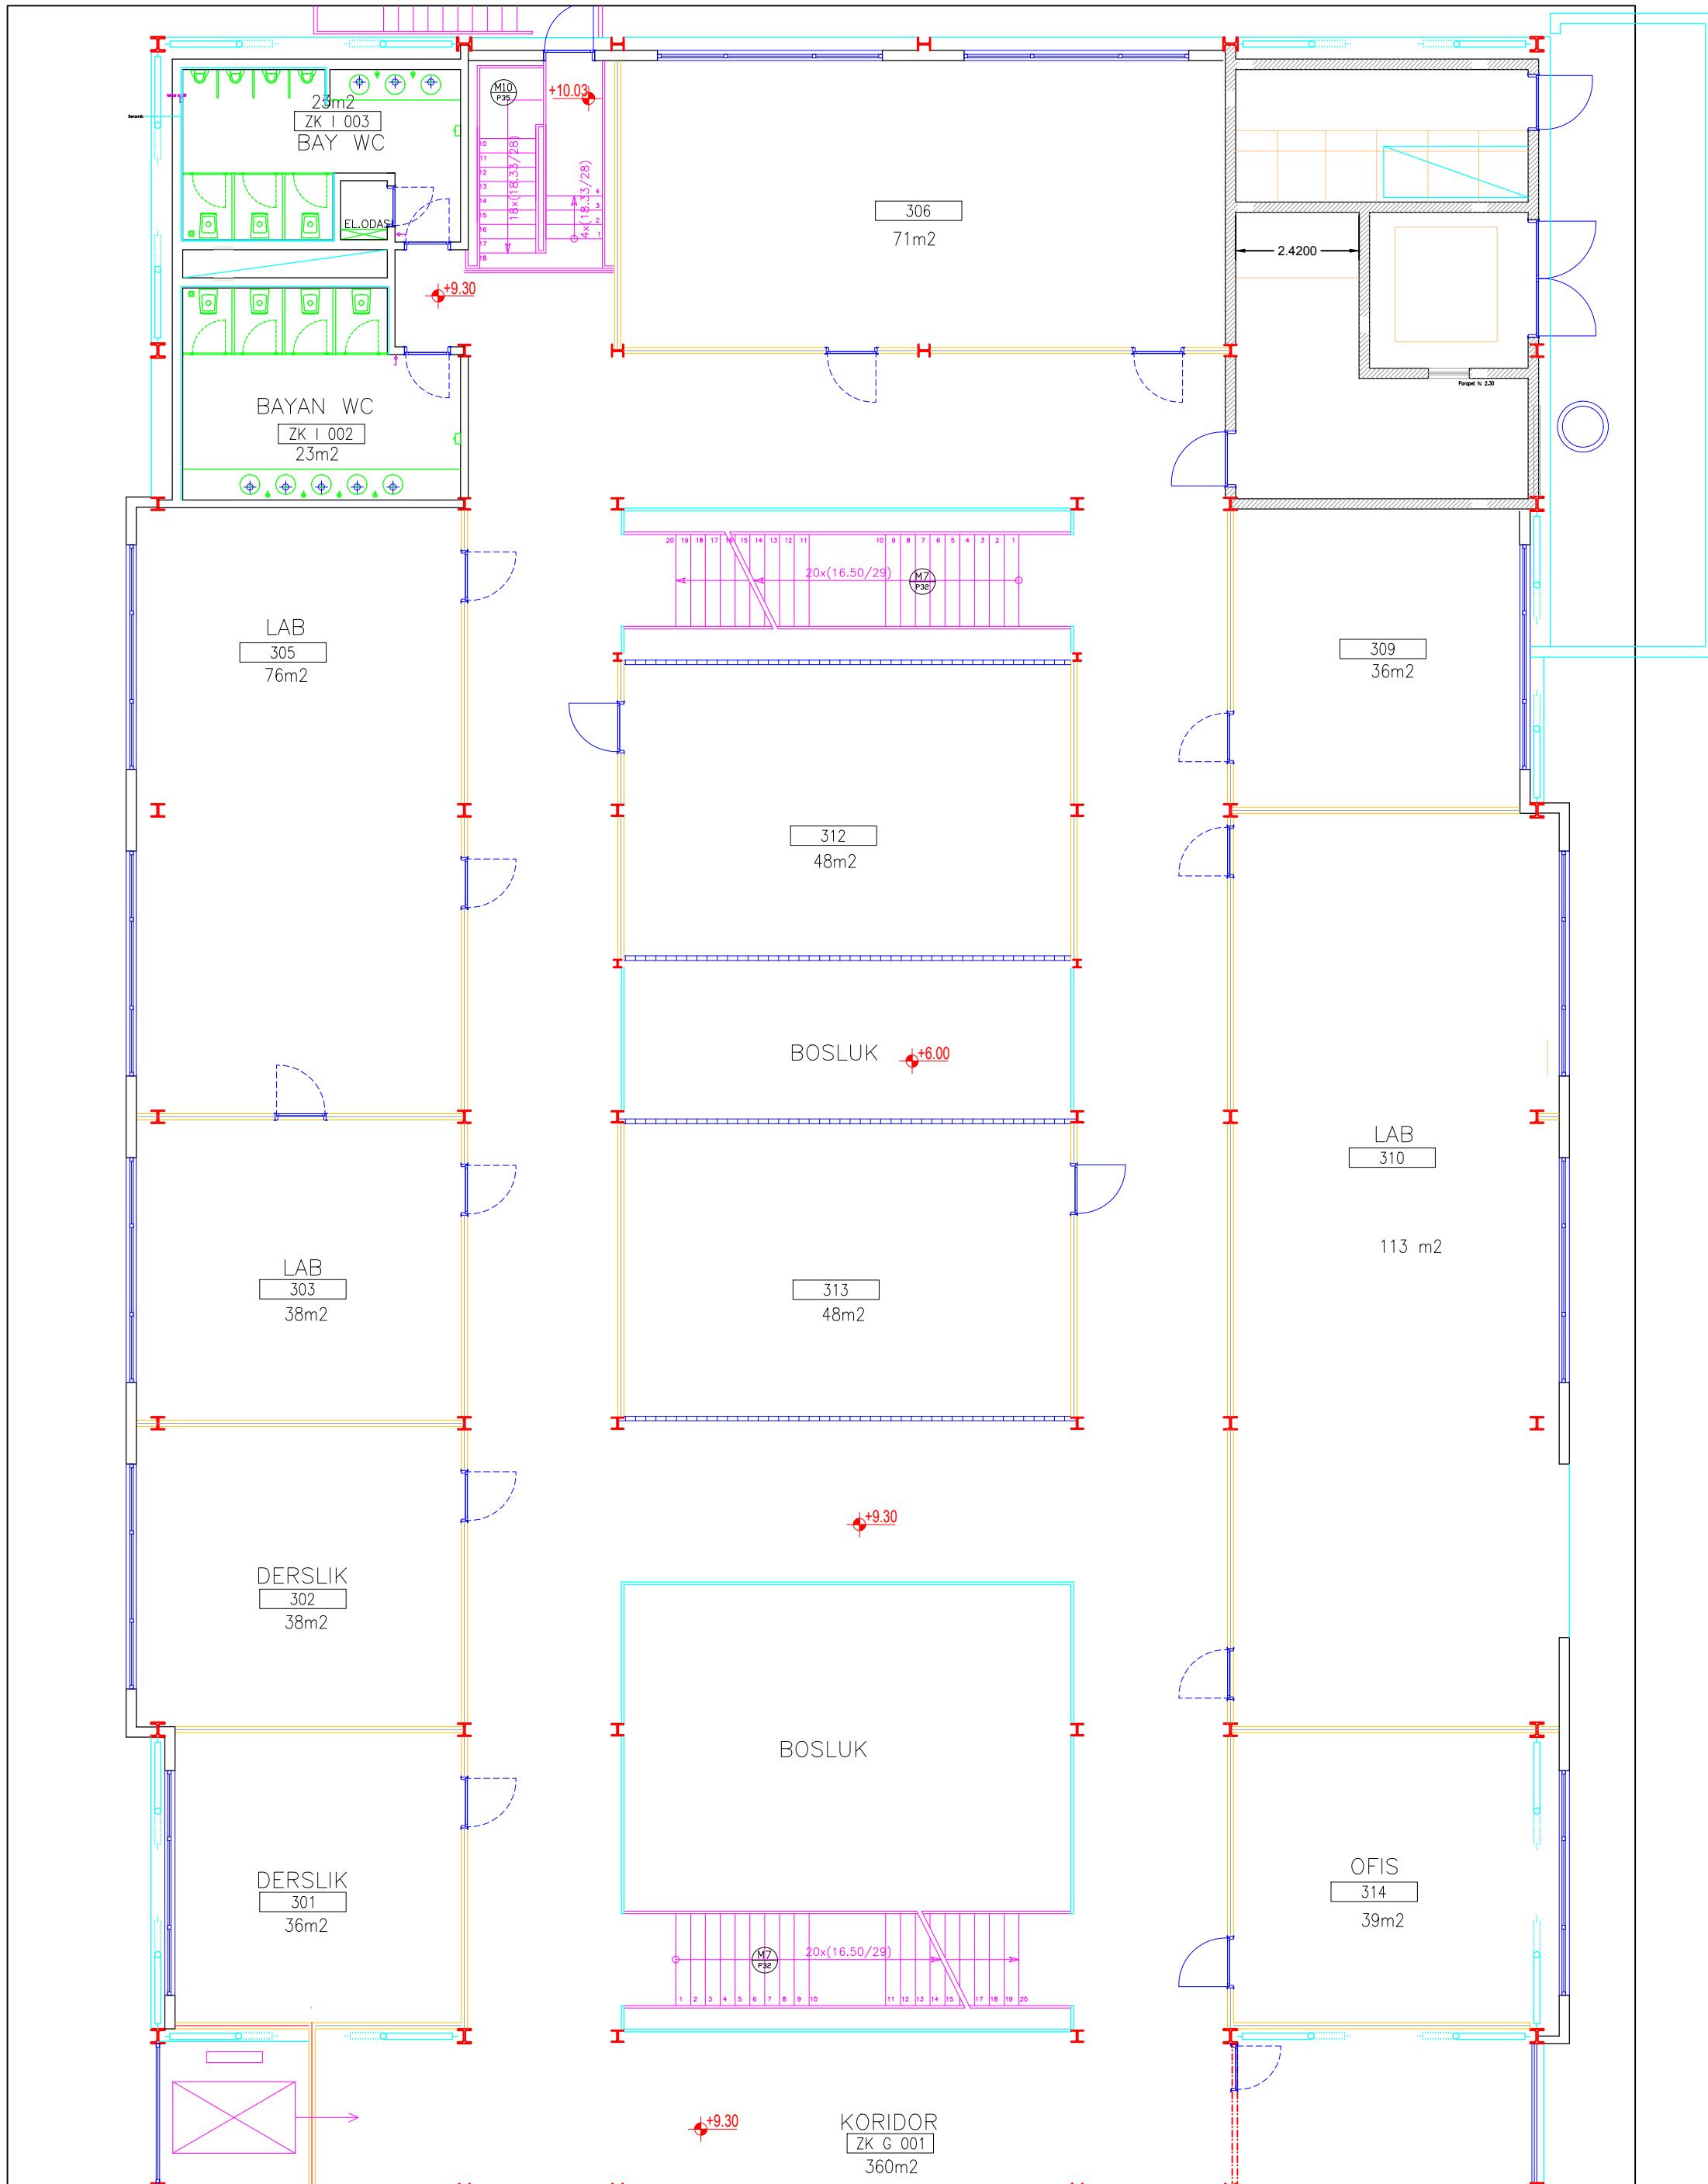

DOLAPDERE_3. KAT PLANI
MEVCUT DURUM