EK_1

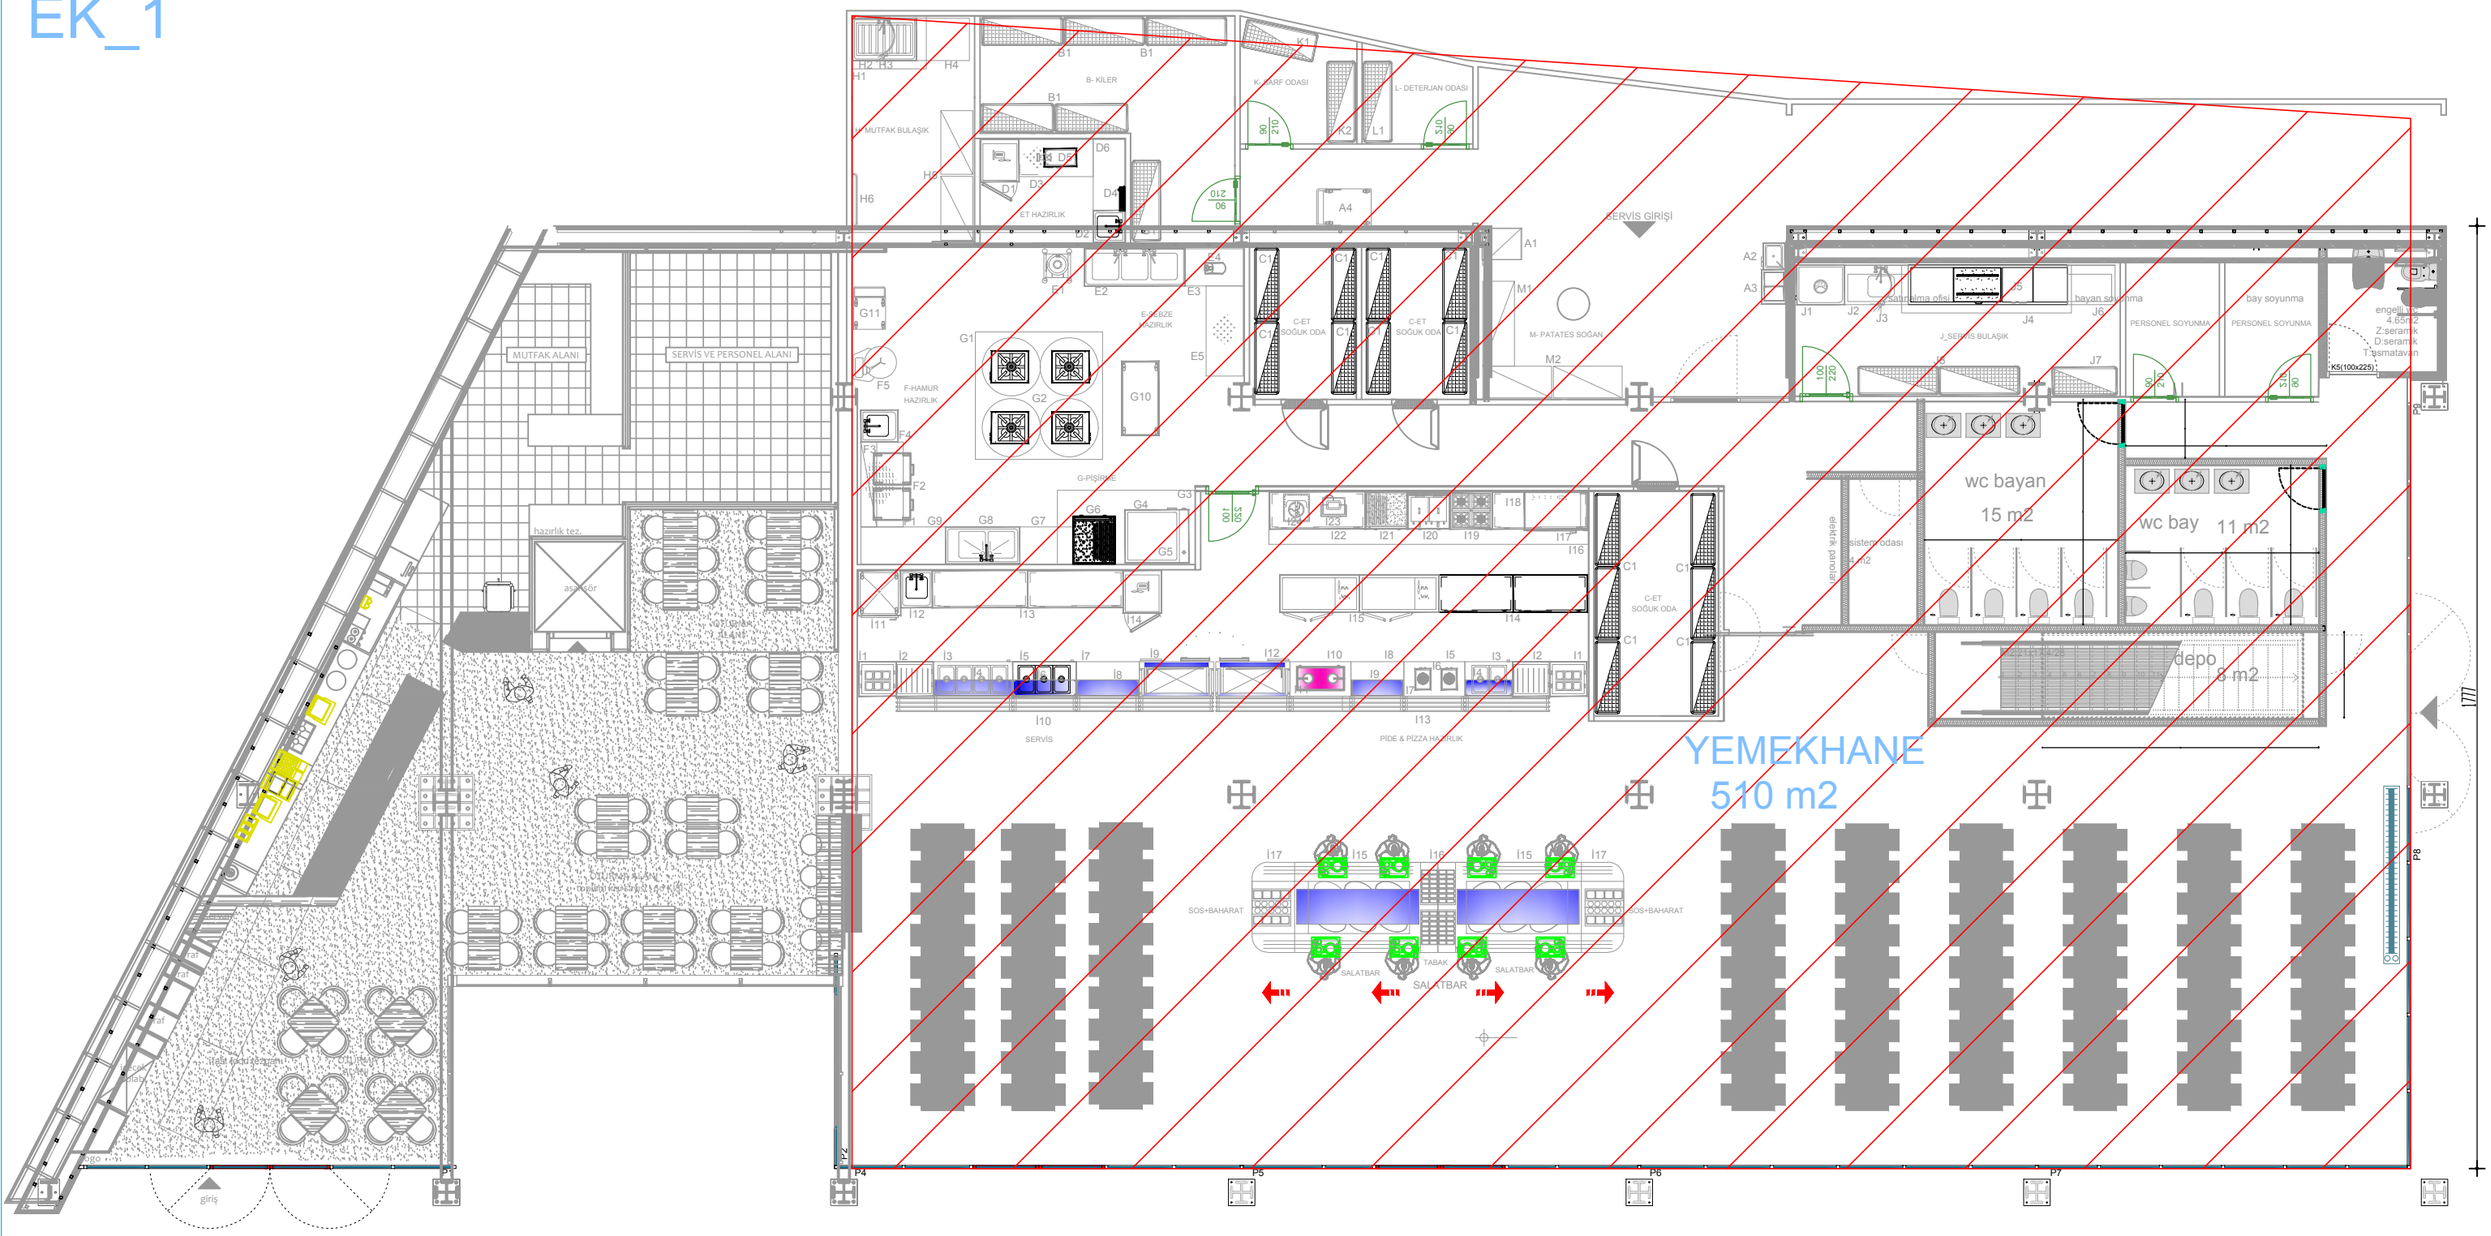

SANTRAL KAMPÜSÜ_KAFELER BİNASI ZEMİN KAT